



Dane techniczne  
powierzchni utwardzonych:

**K1** chodnik K1-318 m<sup>2</sup>  
obrzeża 6/20-161 mb  
obrzeża 15/30- 21 mb


**K2** chodnik K2-273 m<sup>2</sup>  
obrzeża 6/20- 145 mb  
obrzeża 15/30- 4,0 mb

**P1** parking P1- 112 m<sup>2</sup>  
obrzeża 15/30- 31 mb  
kr. najazdowe- 20 mb

### LEGENDA:

- A,B,C...D -granica opracowania
- K1, K2 - projektowany remont nawierzchni chodnika z kostki betonowej gr. 6 cm
- P1- projektowany remont nawierzchni parkingu z kostki betonowej gr. 8 cm
- A1, A2, A3, A4 - projektowane obszary terenów zielonych z roślinnością poznanczą

Investor	Gminny Ośrodek Kultury w Tarnowie Opolskim	Architektoniczna Pracownia Projektowa
Miejsce inwestycji	Tarnów Opolski, Osiedle Zakładowe 7, dz. nr 1017/3, 1145/3, 1228/3 km.3	mgr inż. architekt Krzysztof Denisiewicz
Tytuł / obiekt	TARNINOWY ZAKĄTEK- Zagospodarowanie terenu wokół Gminnego Ośrodka Kultury	Podpis 05.2014
Projektant architektury	Mgr inż. arch. Krzysztof Denisiewicz uprawnienia budowlane do projektowania bez ograniczeń w specjalności architektonicznej - nr uprawnień 39/98/Op.	
Nazwa rysunku	PROJEKT ZAGOSPODAROWANIA TERENU	Skala 1:500 Nr rysunku PZT. 01

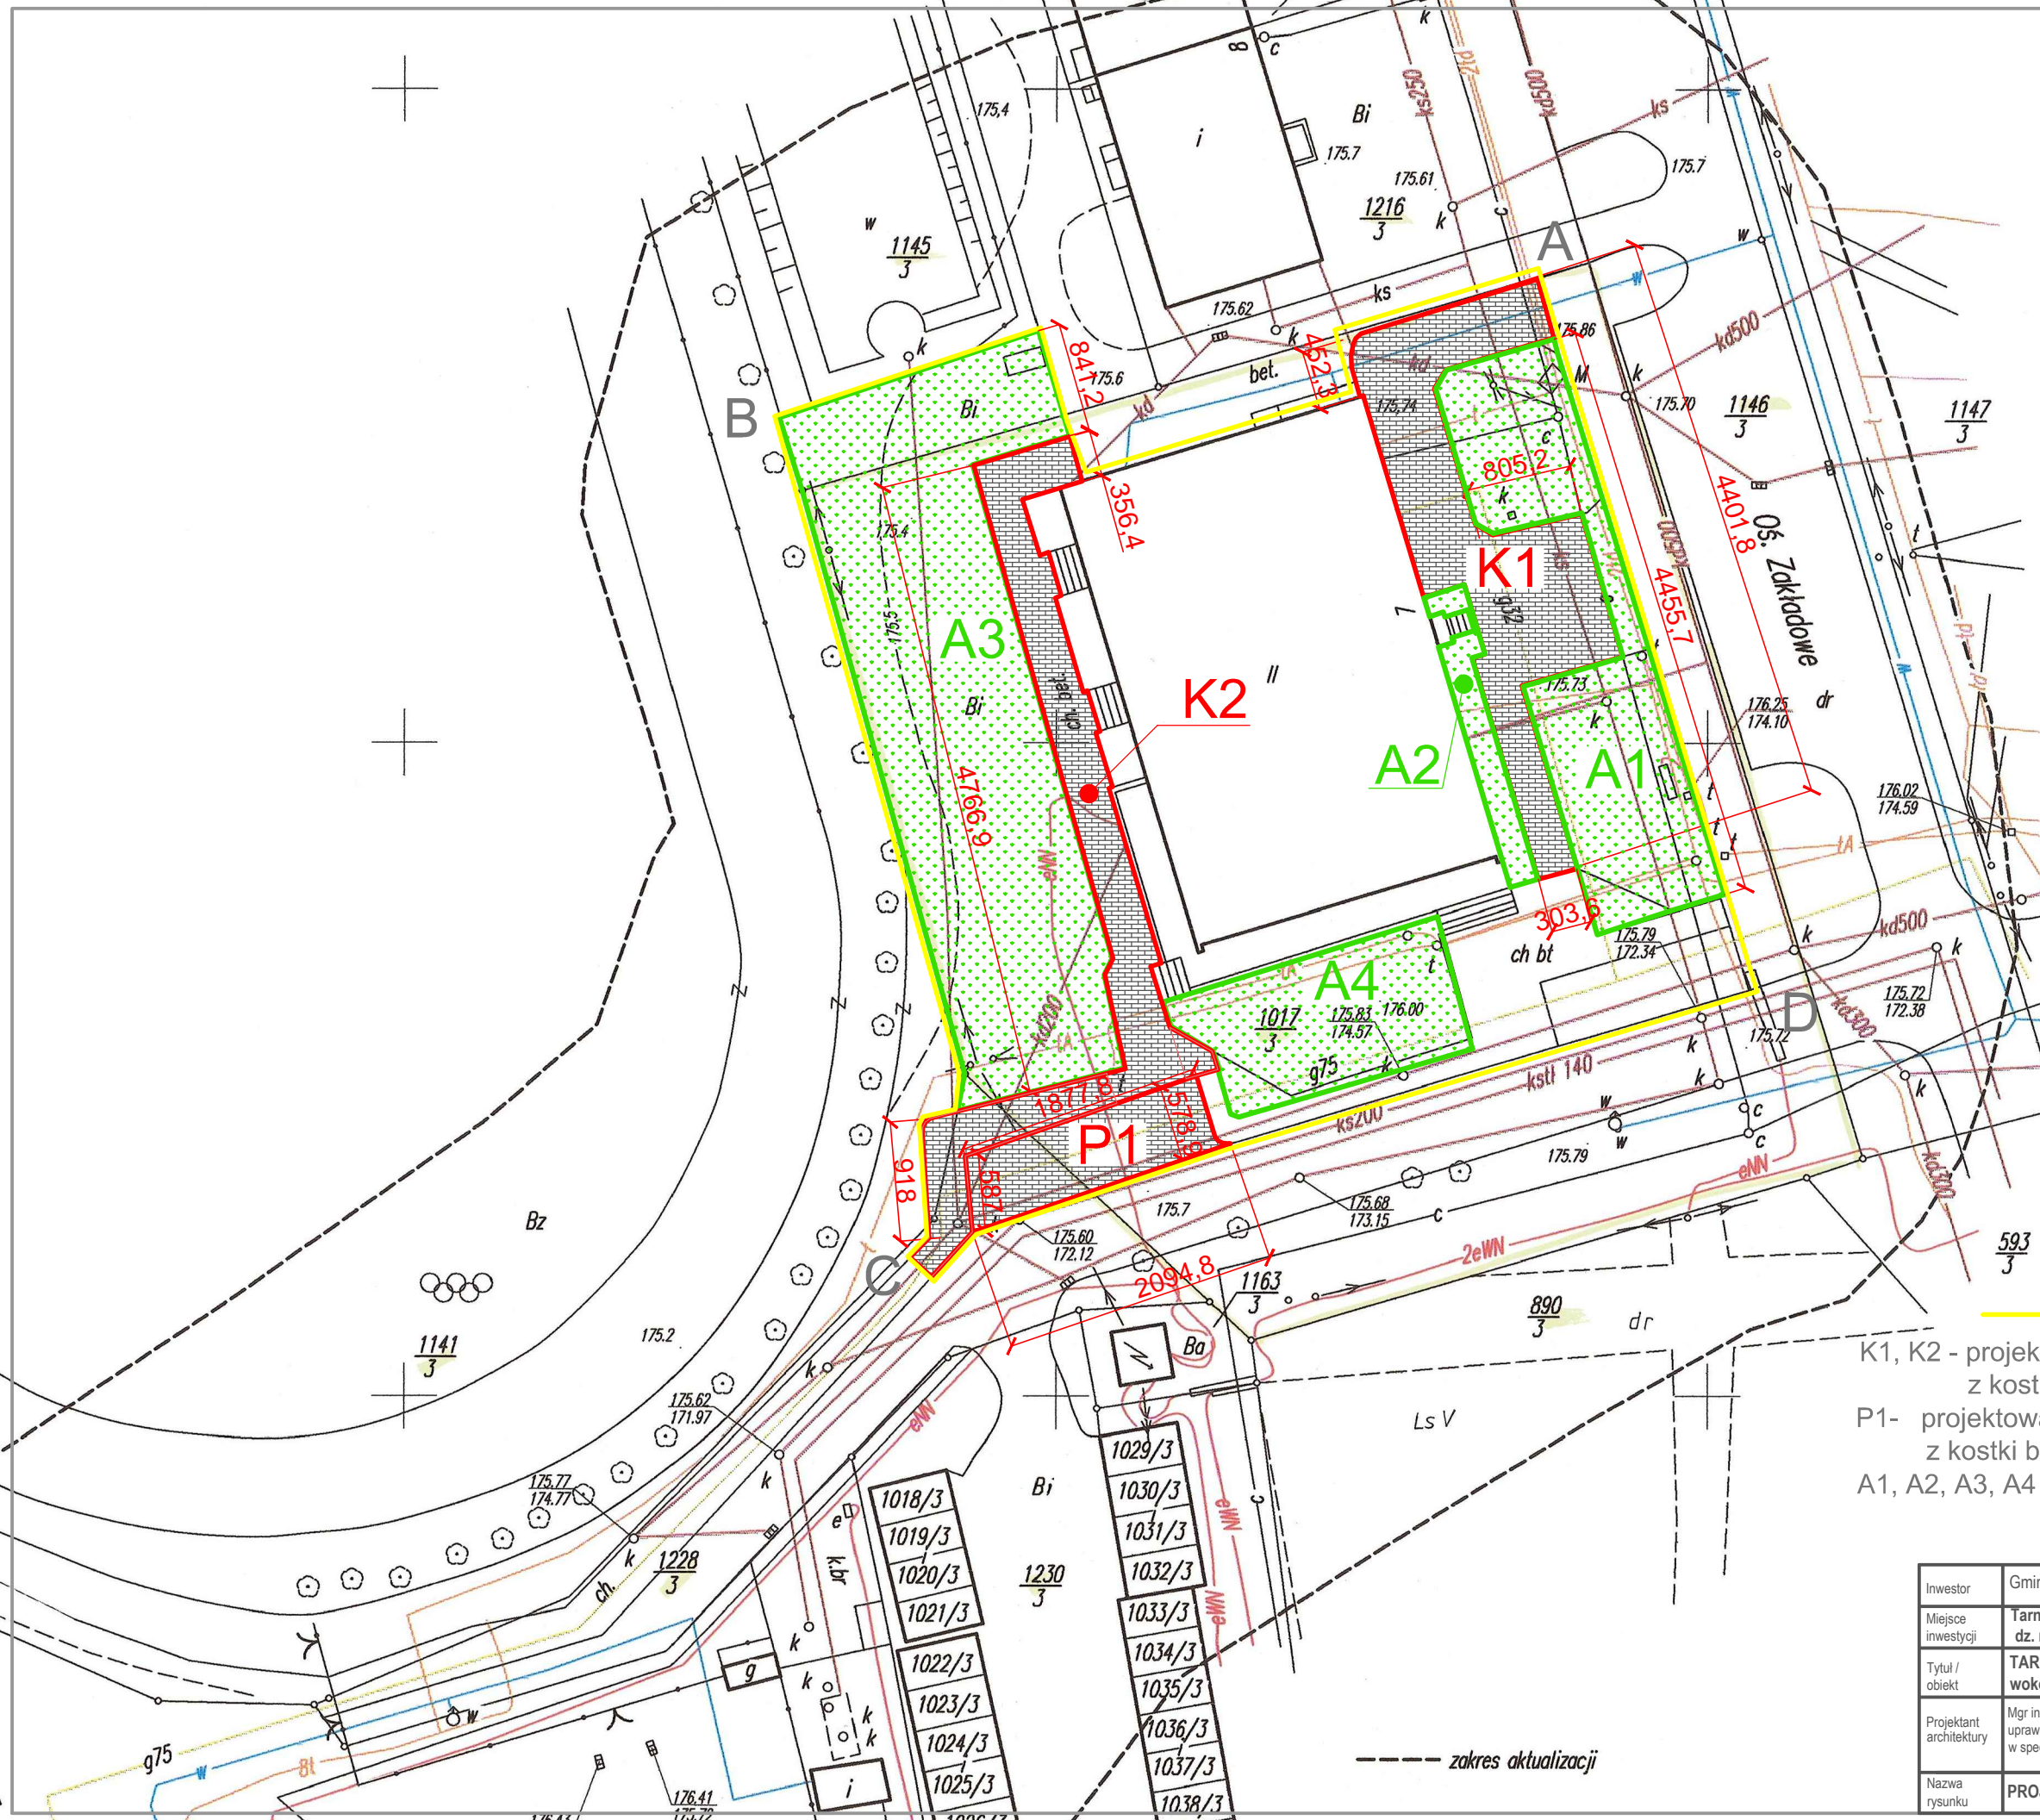

--- zakres aktualizacji