


- 1 KASZTANOWIEC CZERWONY 'BRIOU'II'
- 2 ŚWIEK KŁYŹĄCY 'HOOPSII'
- 3 BĘZ CZARNY 'GERDA'
- 4 ŚWIEK SERBSKI
5. ŚLIWA TARUNDA 'INSITIOIDES'
- 6 ŚLIWA TARUNDA 'MEZIG'
- 7 ŚLIWA TARUNDA 'NITTEL'
- 8 BERBERYS THUNBERGA 'REDCHIEF'
- 9 TAMUKA JAPONSKA 'GOLDFLAME'
- 10 BUKSZPAN WIECZNOZIELONY 'SUFFRUTICOSA'
- 11 DEREN GIĄZY 'SIBIRICA VARIEGATA'
- 12 KLON ZWYCZAYNY 'GLOBOSUM'
- 13 ŚLIWA TARUNDA 'PLEDA'
- 14 ŚLIWA TARUNDA 'PURPUREA'
- 15 ŚLIWA TARUNDA 'VARIEGATA'
- 16 NIEZAPOMINAJKA KAUKASKA



SKALA	ZAGOSPODAROWANIE TERENU	
1:200	POWIERZCHNI A3	
GMIINY OŚRODEK KULTURY	PROJEKTOWAŁ	NIKOLA DYGA
	INWESTOR	GMIINA TARNOBÓW
		07.05.2011

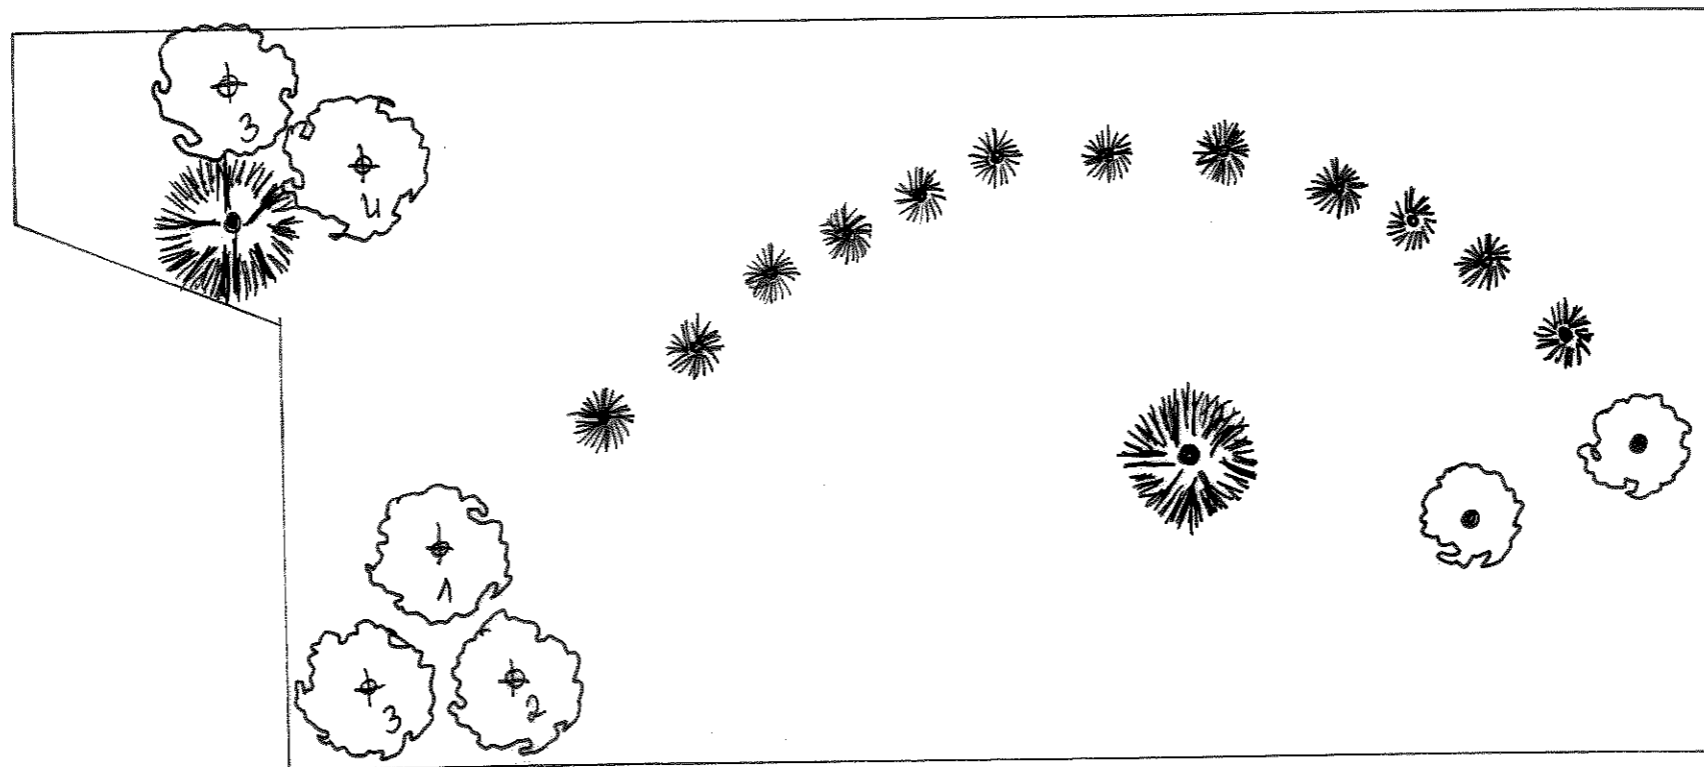


- 1 ŚLIWA TARNINA 'MERZIG'
- 2 ŚLIWA TARNINA 'INSTITOIDES'
- 3 ŚLIWA TARNINA 'PURPUREA'
- 4 ŚLIWA TARNINA 'VARIEGATA'


SKALA: 1:100	ZAGOSPODAROWANIE TERENU POWIERZCHNI A4		
GMINNY OŚRODEK KULTURY	PROJEKTOWAŁ	NIKOLA DYGA	01.05.2014
	INWESTOR	GMINA TARNÓW OPOLSKI	



- 1 BUESZPAN WIECZNIEMIELONY 'SUFFRUTICOSA'
- 2 SOSNĄ KOSODRZEWINA 'MOPSI'
- 3 GĘSIOŃKA KAUKASKA
- 4 SHAGLICZKA SZALWA
- 5 LAWENDA WĄSKOLISTNA
- 6 KOSTRZEWA POPIELATA
- 7 ZŁOCIEŃ OGRODOWY 'CLARA CURTIS'
- 8 ZAWILEC WIELKOKWIATOWY
- 9 YUKA KAROLIŃSKA (OGRODOWA)
- 10 ZAGWIN OGRODOWY
- 11 WILCZOMLECZ ZŁOCISTY (PSTRY)
- 12 SKALNICA ARENDZA

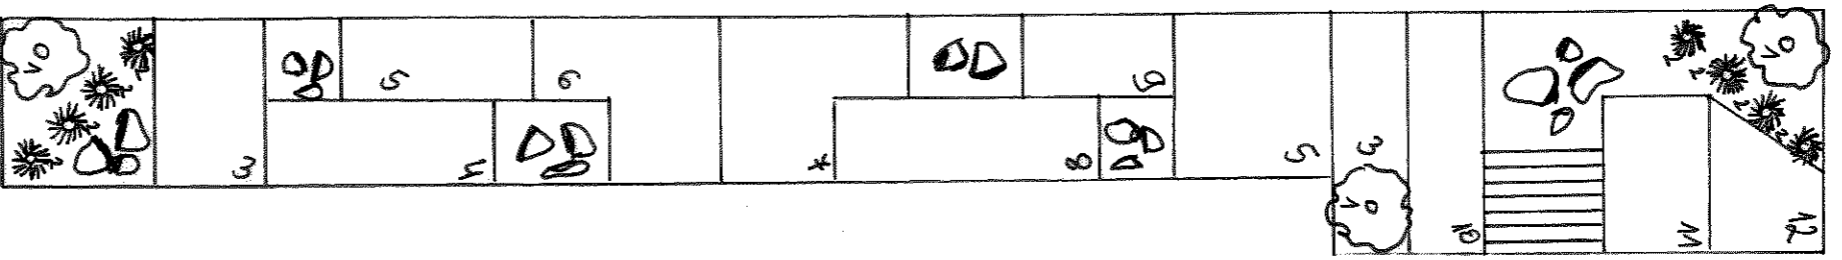


SKALA: 1:100	ZAGOSPODAROWANIE TERENU POWIERSZANI A2		
GMINNY OŚRODEK KULTURY	PROJEKTOWAŁ	NIKOŁA DYGA	07.05.2014
	INWESTOR	GMINA TARNÓW OPOLSKI	

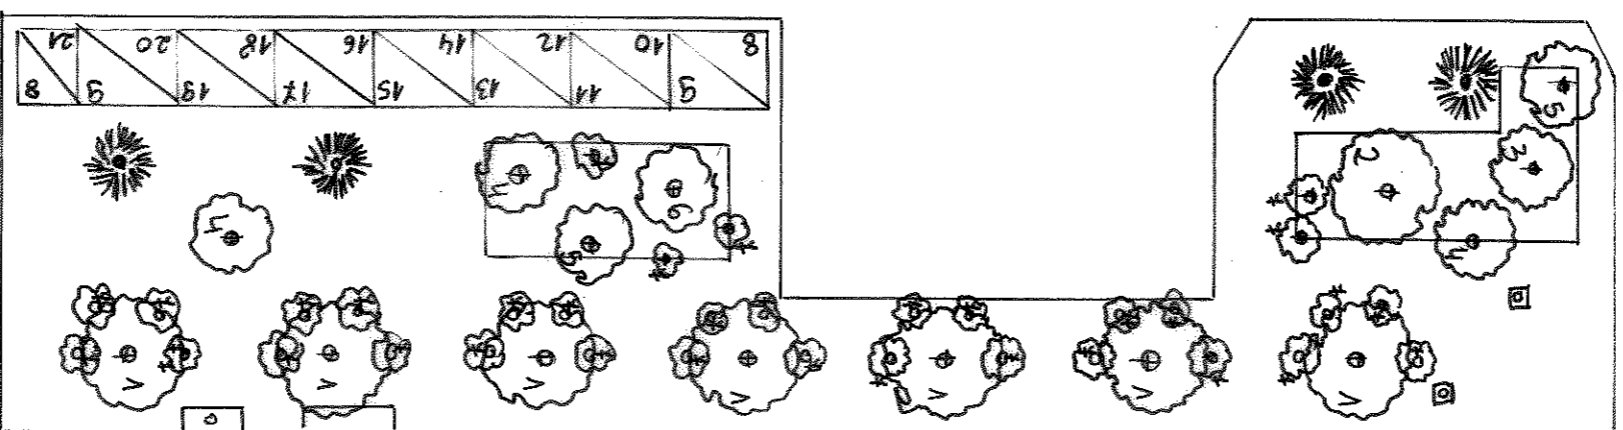

- 1 ROBINIA AKACYJOWA 'UMBRACULIFERA'
- 2 OLIVNIK WĄSKOLIŚTY
- 3 PERUKOWIEC PODOLSKI 'ROYAL PURPLE'
- 4 ŚLIWA TARNIWA 'HERZIG'
- 5 ŚLIWA TARNIWA 'NITELI'
- 6 ŚLIWA TARNIWA 'INSTITIODES'
- 7 TANULA JAPONSKA 'GOLDFLAME'
- 8 LAWENDA WĄSKOLIŚTNA
- 9 ESTRAGON
- 10 SZCZYPIOR WIELOLETNI
- 11 KOPER WIOSKI
- 12 SZALWIA LEKARSKA
- 13 LEPIODKA POSPOLITA (OREGANO)
- 14 HELISA LEKARSKA
- 15 MIĘTA PIEPRZOWA
- 16 MIĘTA POLNA
- 17 LUBCZYK OGRODOWY
- 18 MIĘTA ZIELOWA
- 19 ROZMARYN LEKARSKI
- 20 TYMIANEK
- 21 HYZOP LEKARSKI

SKALA: 1 : 200	ZAGOSPODAROWANIE POWIERSZCHNI A1	TERENU
GMINNY OŚRODEK KULTURY	PROJEKTOWAL INWESTOR	NIKOLA DYGA GHINA TAREBU OPOLSKI
		07.05.2014

WIZUALIZACJA JAK SADZIĆ ŻYWIŁKOTI ZE ŚLIWY TARNINY

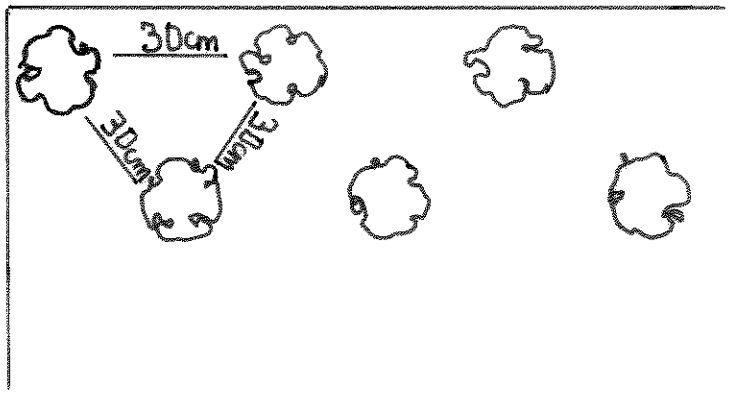

NA 1MB PRZYPADA 6SZTUK SADZONEK ŚLIWY TARNINY  
SADZONYCH W DWÓCH RZĘDACH


NA JEDEN RZĄD PRZYPADK 240 SADZONEK  
ŚLIWY TARNINY

NA 80MB PRZYPADA 540 SZTUK SADZONE ŚLIWY  
TARNINY SĄDZONEY W DWÓCH RZĘDACH

ZAK. 2

# RYZUT SKALNIKA Z ROŚLINNOŚCIĄ WAPIENNOŁUBNĄ

24,4M


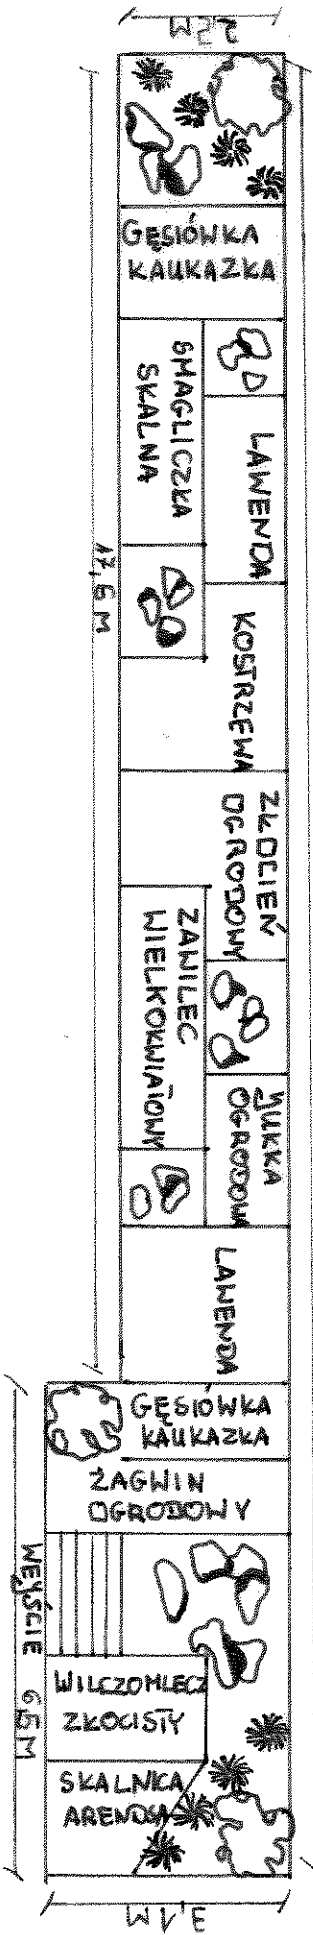


OZNACZENIA

SKALA 1:100

- WAPIENNE
- SCHODY WEJŚCIOWE

RZUT RABATY ZIOLKOWEJ

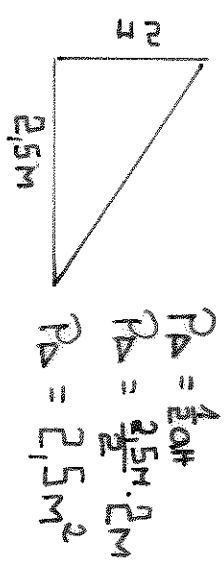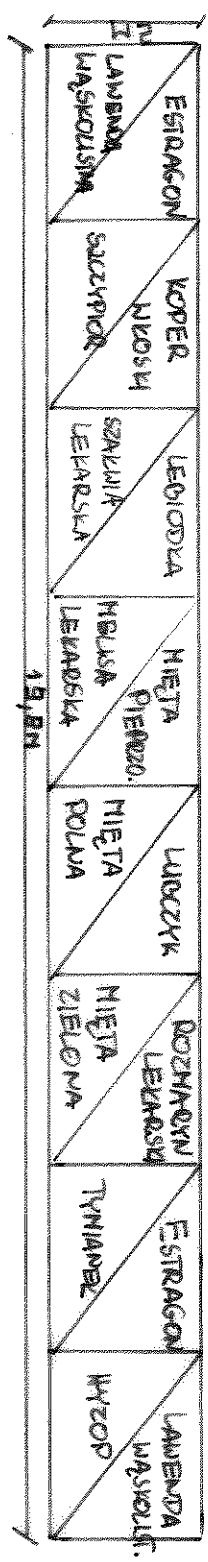

SKALA 1:100