# *Przekrój A-A*

OBOWIĄZUJE OD KM 0+000,00 do KM 0+384.00

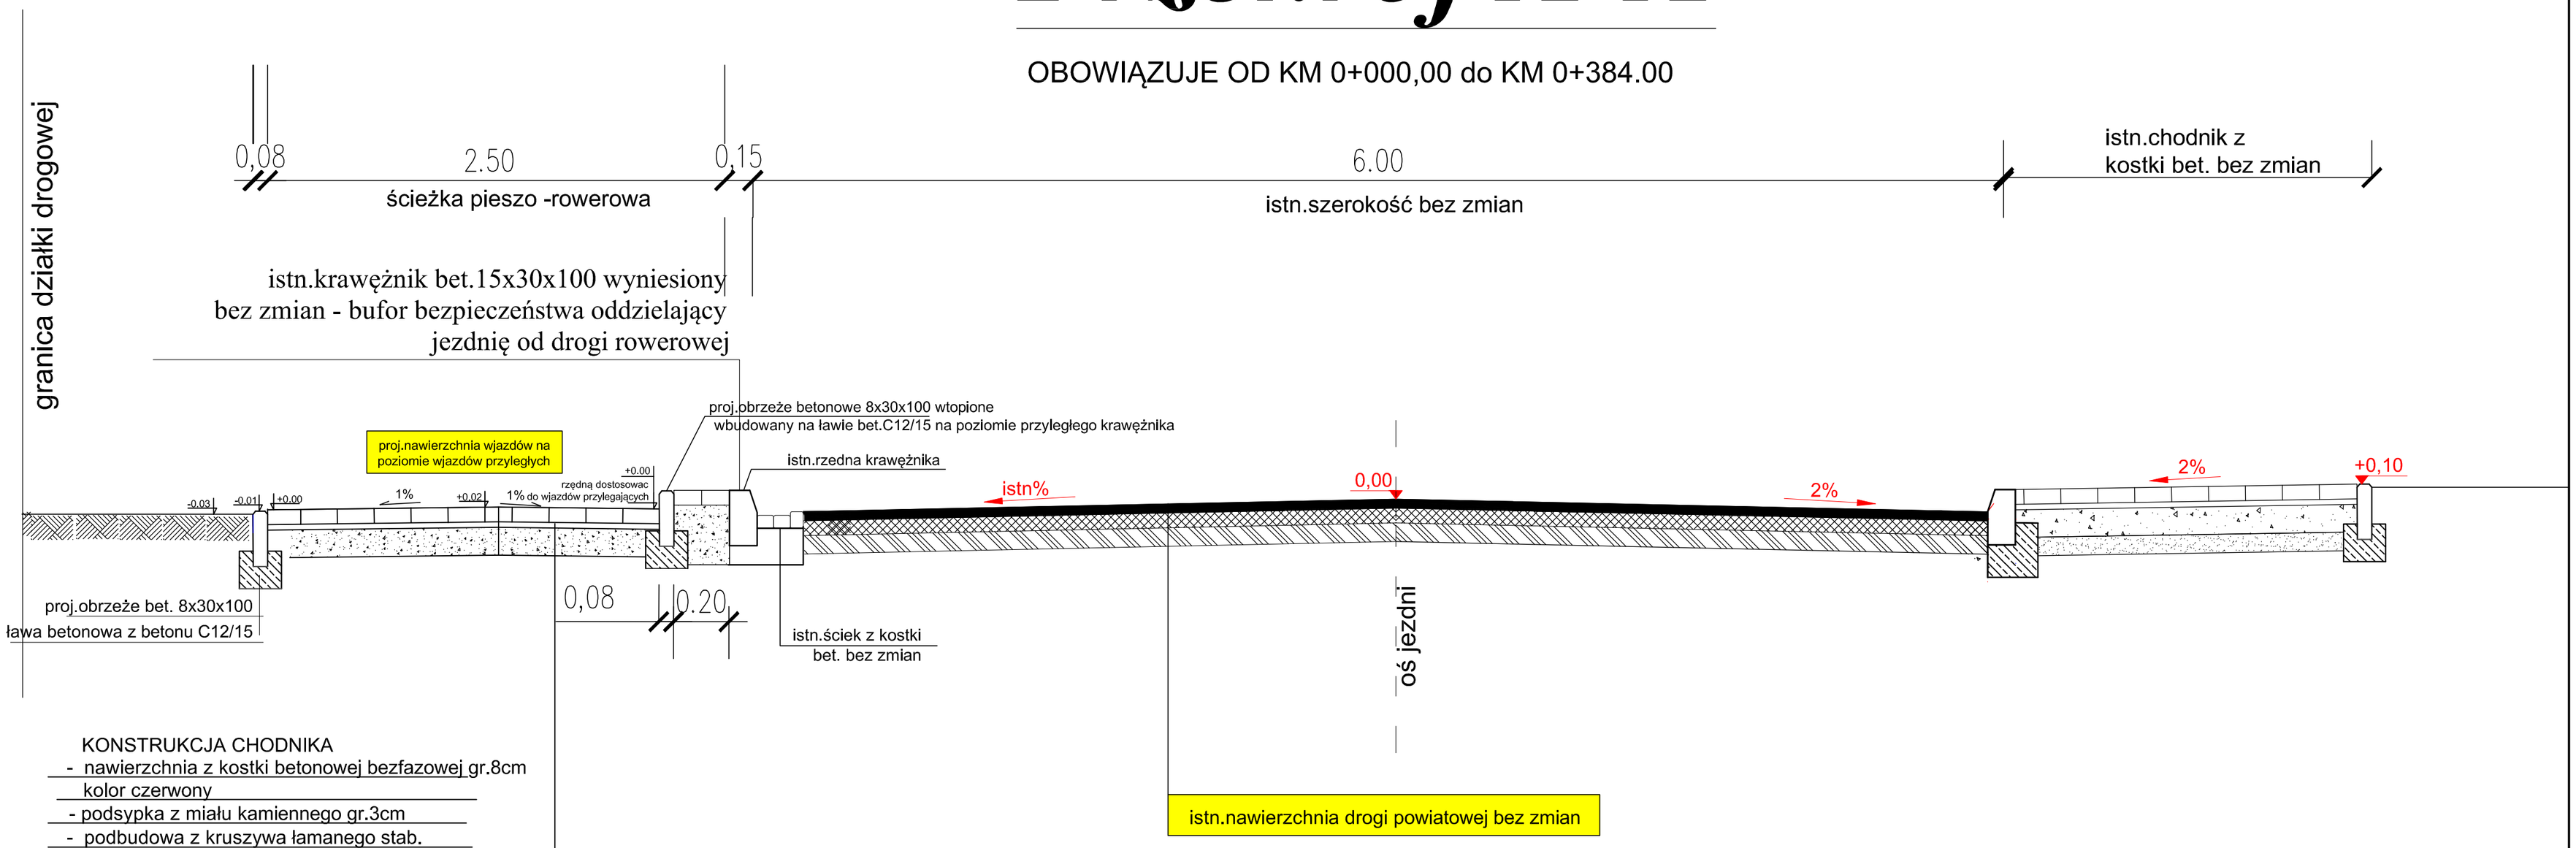


KONSTRUKCJA CHODNIKA
- nawierzchnia z kostki betonowej bezfazowej gr.8cm kolor czerwony
- podsypka z miału kamiennego gr.3cm
- podbudowa z kruszywa łamanego stab. mechanicznie 0-31,5mm gr.15cm (na zjazach gr.25cm)

| | | |
|---|---|---|
| DROGTOM 45-401 Opole ul.Chełmska 9/2 tel.0608 498 304 e-mail: drogtom@o2.pl www.drogtom.com.pl | | |
| PROJEKTOWAŁ | mgr inż. Tomasz SOKULSKI upr. bud. nr OPL/0243/PWOD/06 | BRANŻA DROGOWA |
| OPRACOWAŁ | mgr inż. Grzegorz Kaczmarek upr. bud. nr OPL/0972/PWOD/13 | BRANŻA DROGOWA |
| Lokalizacja | Kosorowice - Tarnów Opolski | DATA 08.2016 |
| NAZWA OPRACOWANIA: PROJEKT PRZEBUDOWY DROGI POWIATOWEJ NR 1712 NA ODCINKU MIEDZIANA - KOSOROWICE O W ZAKRESIE WYZNACZENIA ŚCIEŻKI PIESZO-ROWEROWEJ NA ODCINKU MIEDZIANA - TARNÓW OPOLSKI DO CENTRUM PRZESIADKOWEGO PKP W M. TARNÓW OPOLSKI | | Skala 1:25 |
| PRZEKRÓJ A–A | | NR RYS 8 |