Przekrój D-D

OBOWIĄZUJE OD KM1+150.00 do KM 1+270.00

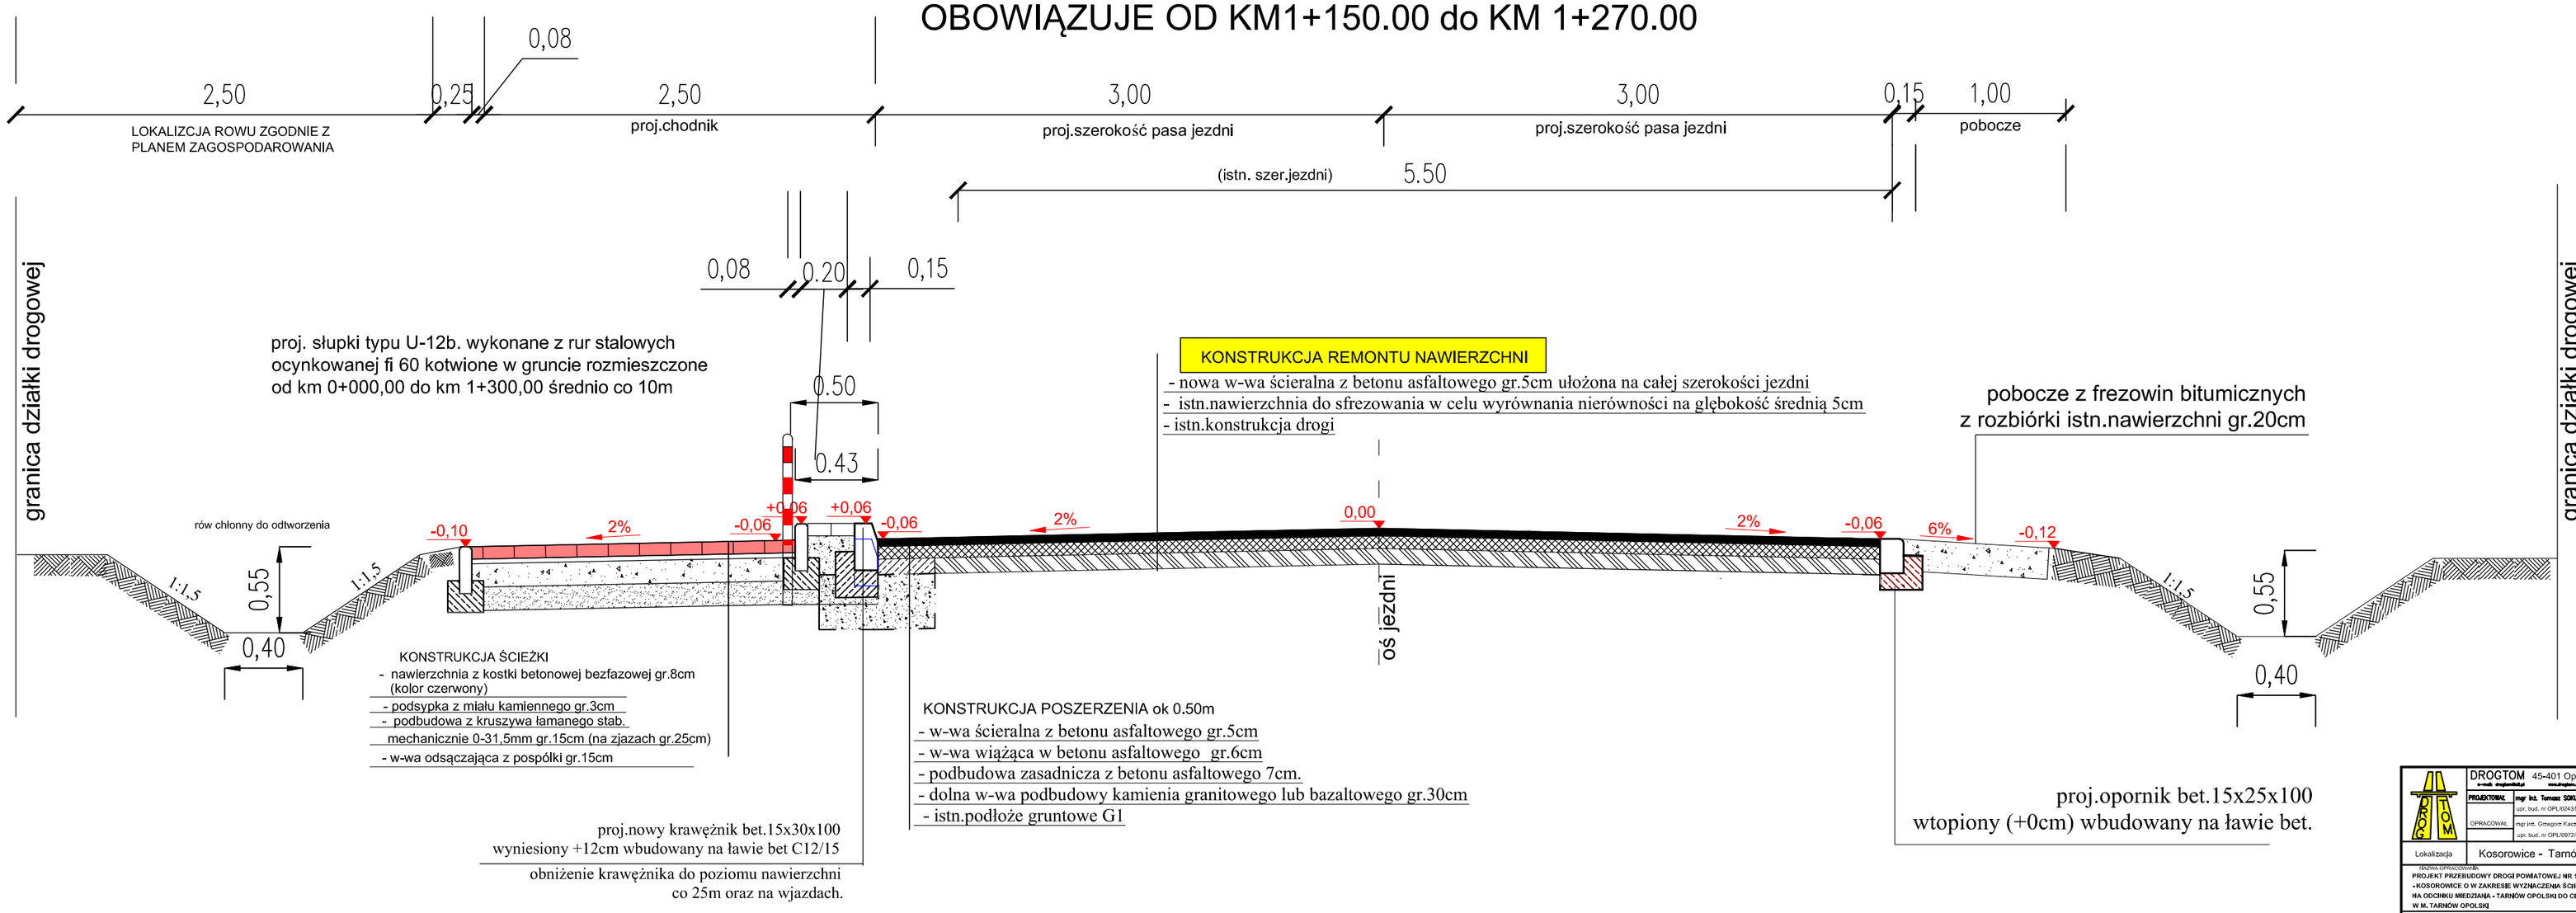

DROGTOM 45-401 Opole ul.Chełmska 9/2 tel.0608 498 304
PROJEKTOWAŁ: mgr inż. Tomasz SOKOLSKI upr. bud. nr OPL/0243/PWOD/06
OPRACOWAŁ: mgr inż. Grzegorz Kasterska upr. bud. nr OPL/0972/PWOD/13

Lokalizacja: Kosorowice - Tarnów Opolski

Data: 08.2016

TEMAT OPRACOWANIA: PROJEKT PRZEBUDOWY DROGI POWIATOWEJ NR 1712 NA ODCINKU MIĘDZYANA - KOSOROWICE O W ZAKRESIE WYZNACZENIA ŚCIEŻKI PIESZO-ROWEROWEJ NA ODCINKU MIĘDZYANA - TARNÓW OPOLSKI DO CENTRUM PRZESIĄDKOWEGO PKP W M. TARNÓW OPOLSKI

Skala: 1: 25

Nr rys: 11

PRZEKRÓJ D–D