



Szczegół 3

Szczegół wbudowania opornika betonowego 15x25x100

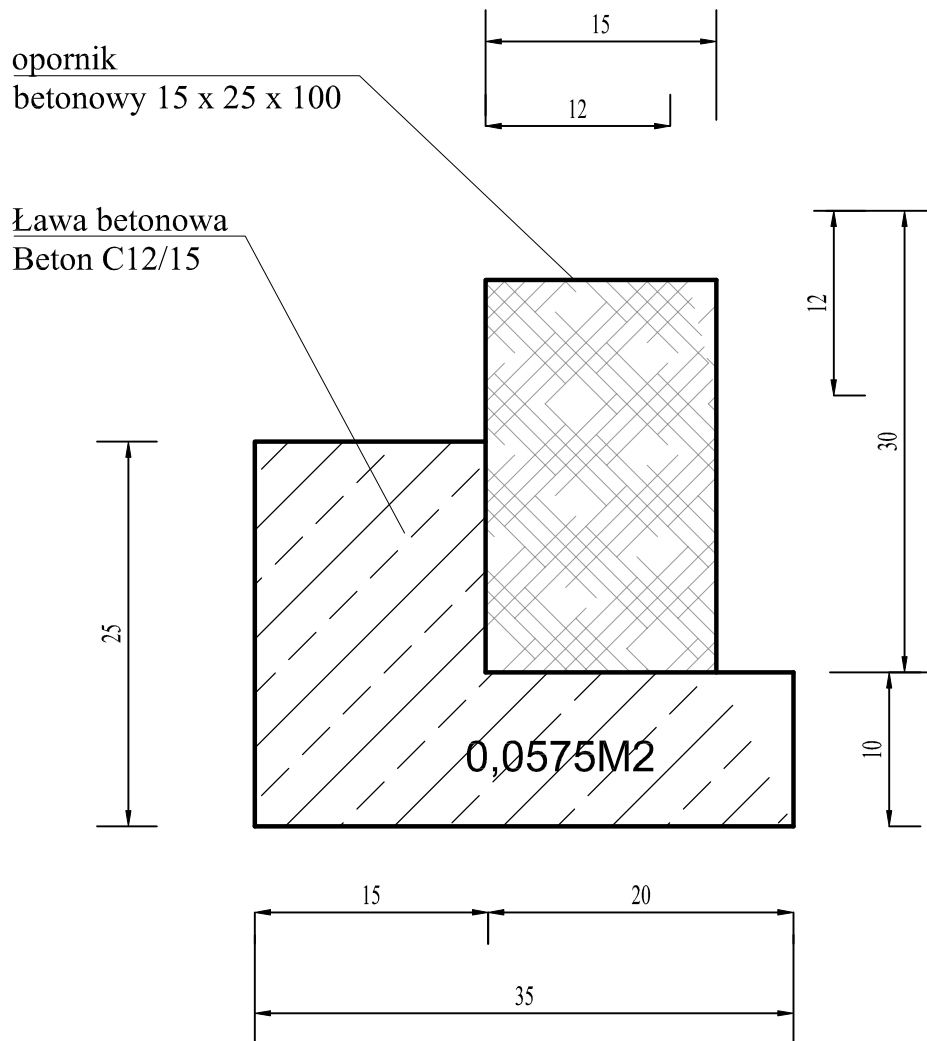

	DROG TOM 45-401 Opole ul.Chelmska 9/2 tel.0608 498 304 <small>e-mail: drogtom@poczta.onet.pl www.drogtom.com.pl</small>		
	PROJEKTOWAŁ: mgr inż. Tomasz SOKULSKI <small>upr. bud. nr OPL/0243/PWOD/06</small>	BRANDA: BRANDA	PROJEKT
OPRACOWAŁ: mgr inż. Grzegorz Kaczmarek <small>upr. bud. nr OPL/0972/PWOD/13</small>	BRANDA: BRANDA	DROG TOM	
Lokalizacja	Kosorowice - Tarnów Opolski	DATA 08.2016	
NAZWA OPRACOWANIA PROJEKT PRZEBUDOWY DRUGI POWIATOWEJ NR 1712 NA ODCINKU MIEDZIANA - KOSOROWICE O W ZAKRESIE WYZNACZENIA ŚCIEŻKI PIESZO-ROWEROWEJ NA ODCINKU MIEDZIANA - TARNÓW OPOLSKI DO CENTRUM PRZESADKOWEGO PKP W M. TARNÓW OPOLSKI		Skala 1:25 NR RIS 14	
SZCZEGÓŁ. WBUDOWANIA OPORNIKA BET.			