"A"

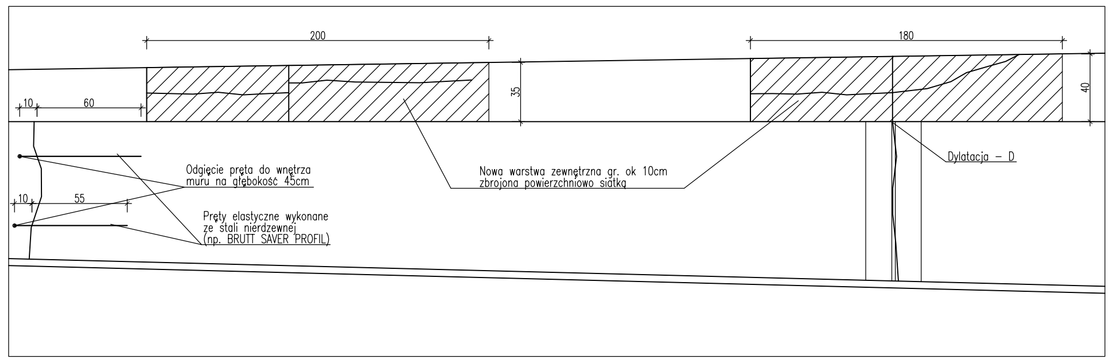

"B"

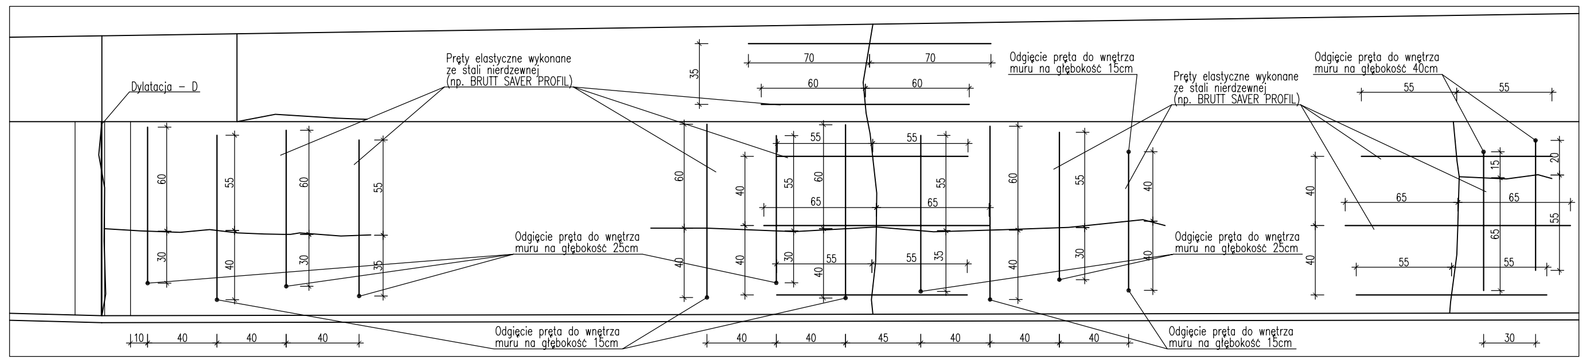

"C"

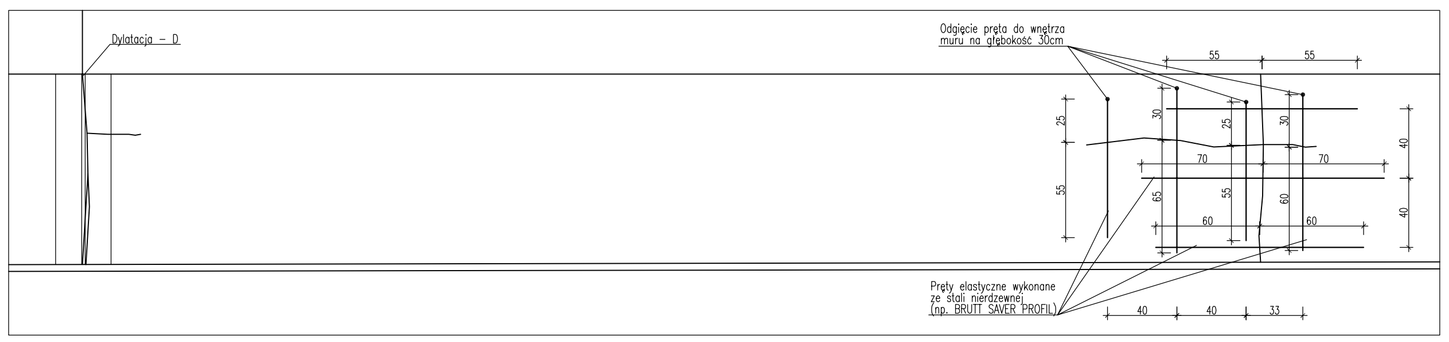

"D"

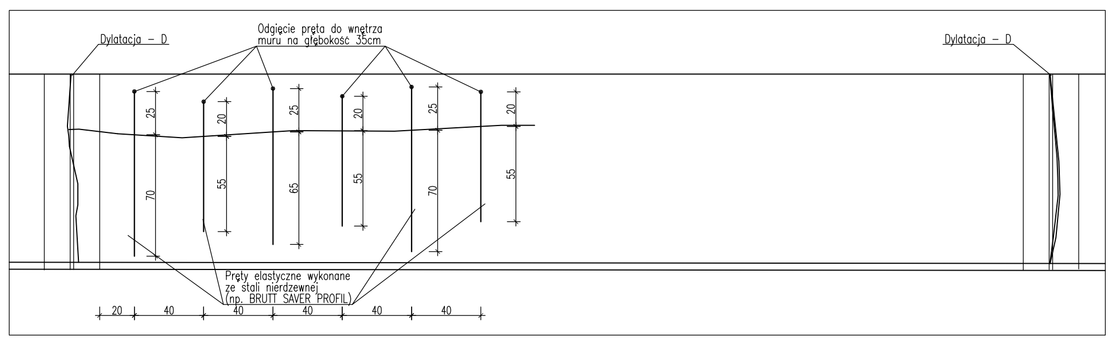

PRACOWNIA PROJEKTOWA **KULMAN**
45-052 Opole ul. Oleska 10/7, telefon: 077 45 46 321

OBIEKT: MUR OPOROWY	ADRES: RASZOWA, UL. OZIMSKA, NAKIELSKA, DZ. NR 1078/273, 242, k.m. 3

TYTUŁ RYSUNKU:

NAPRAWA MURU – SZCZEGÓŁY A, B, C, D

SKALA: 1:25
NR RYS.: 3

ZAKRES PRAC:	IMIĘ I NAZWISKO PROJEKTANTA	SPECJALNOŚĆ:	NR UPRAWNIEŃ	DATA:	PODPIS:
PROJEKT	mgr inż. MIROSŁAW JAKUBOWICZ	KONSTRUK.-BUD.	27/91/OP	LIPIEC 2013 R.	
OPRACOWANIE	mgr inż. MIROSŁAW JAKUBOWICZ	KONSTRUK.-BUD.	27/91/OP		
SPRAWDZENIE	inż. LESŁAW MATYAS	KONSTRUK.-BUD.	398/68		