Przekrój B-B

OBOWIĄZUJE OD KM 0+384,00 do KM 0+756.00

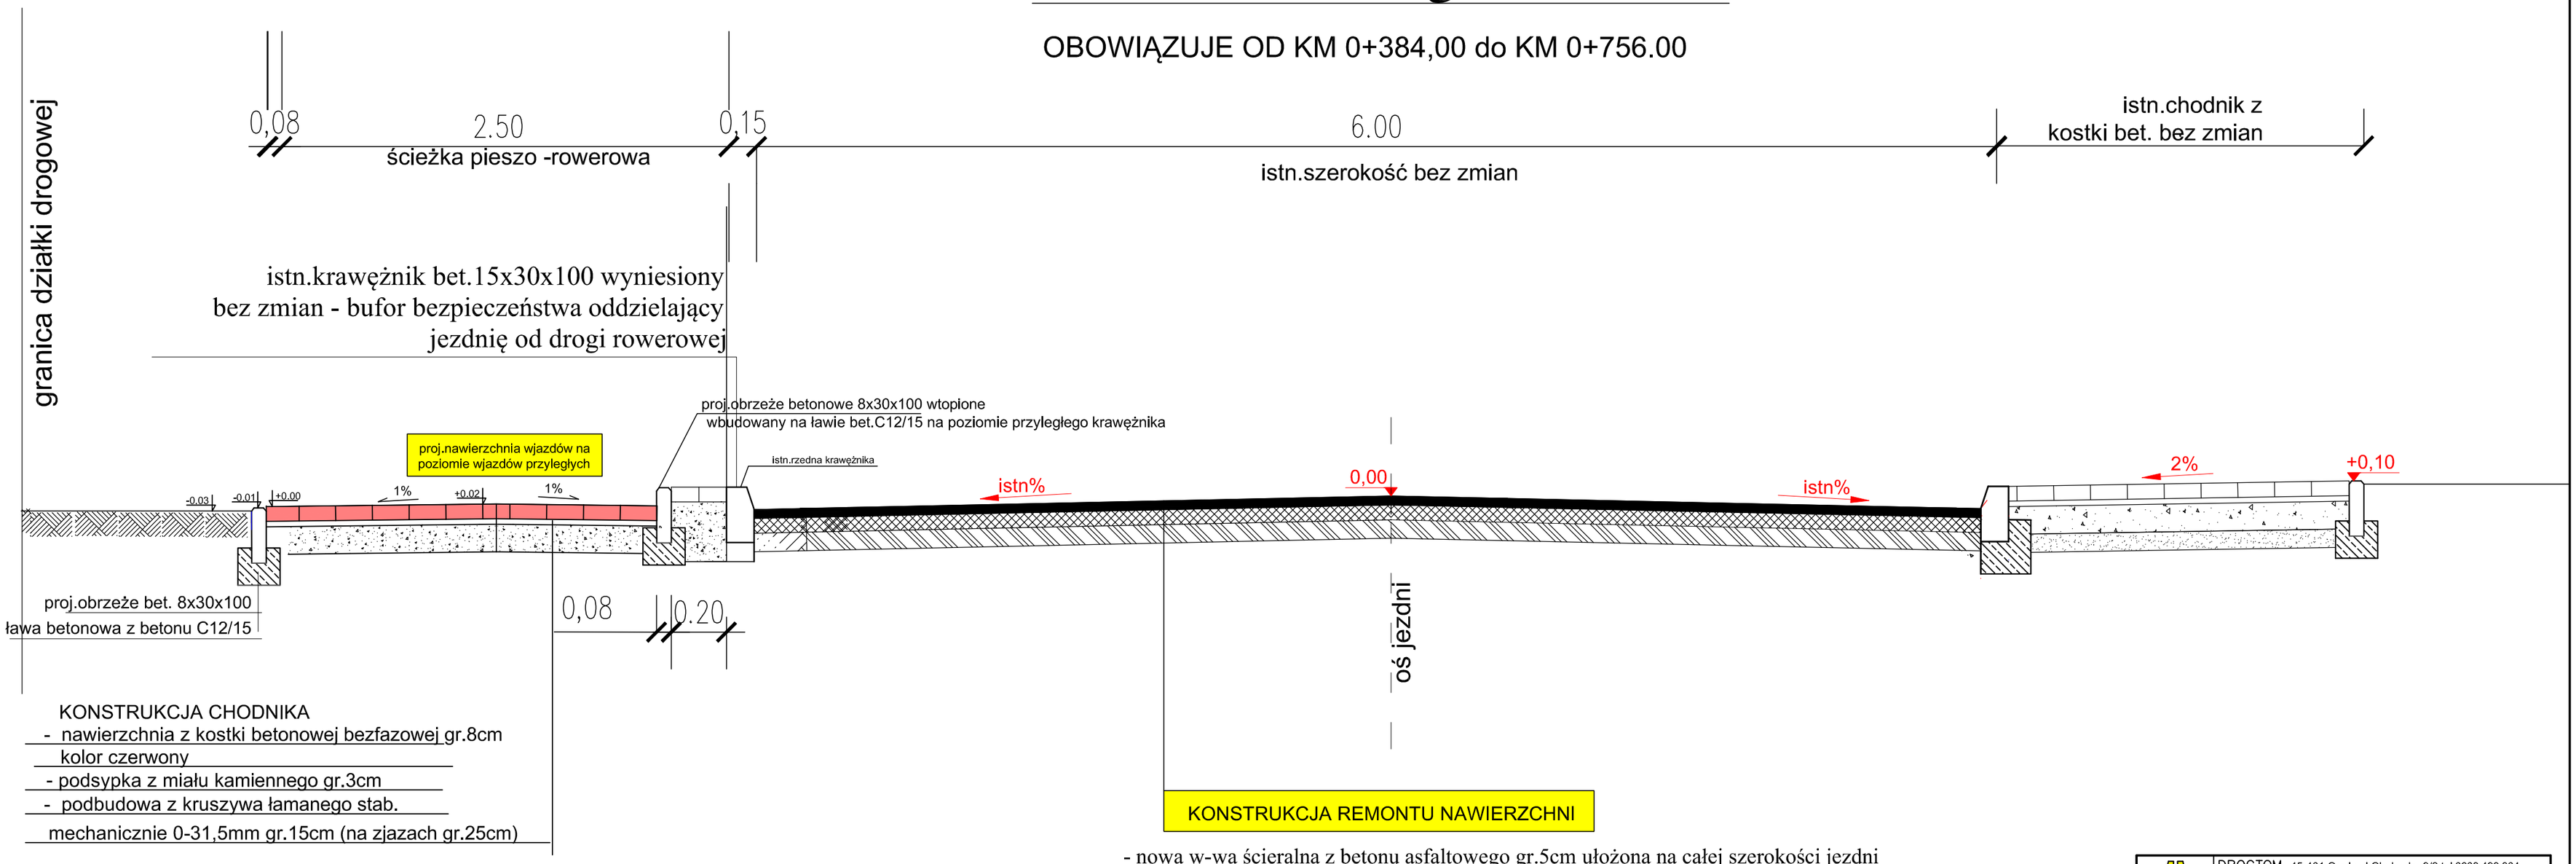

KONSTRUKCJA CHODNIKA
- nawierzchnia z kostki betonowej bezfazowej gr.8cm kolor czerwony
- podsypka z miału kamiennego gr.3cm
- podbudowa z kruszywa łamanego stab. mechanicznie 0-31,5mm gr.15cm (na zjazach gr.25cm)

KONSTRUKCJA REMONTU NAWIERZCHNI

- nowa w-wa ścieralna z betonu asfaltowego gr.5cm ułożona na całej szerokości jezdni
- istn.nawierzchnia do sfrezowania w celu wyrównania nierówności na głębokość średnią 5cm
- istn.konstrukcja drogi

DROGTOM 45-401 Opole ul.Chełmska 9/2 tel.0608 498 304
e-mail: drogtom@wp.pl www.drogtom.com.pl

PROJEKTOWAŁ	mgr inż. Tomasz SOKULSKI upr. bud. nr OPL/0243/PWOD/I06	BRANŻA DROGOWA	PODPIS
OPRACOWAŁ	mgr inż. Grzegorz Kaczmarek upr. bud. nr OPL/0972/PWOD/I13	BRANŻA DROGOWA	PODPIS
Lokalizacja	Kosorowice - Tarnów Opolski	DATA	08.2016

NAZWA OPRACOWANIA
PROJEKT PRZEBUDOWY DROGI POWIATOWEJ NR 1712 NA ODCINKU MIEDZIANA - KOSOROWICE O W ZAKRESIE WYZNACZENIA ŚCIEŻKI PIESZO-ROWEROWEJ NA ODCINKU MIEDZIANA - TARNÓW OPOLSKI DO CENTRUM PRZESIADKOWEGO PKP W M. TARNÓW OPOLSKI

Skala 1: 25

NR RYS 9

PRZEKRÓJ B–B