


Przekrój C-C

OBOWIĄZUJE OD KM 0+756,00 do KM 1+016,00

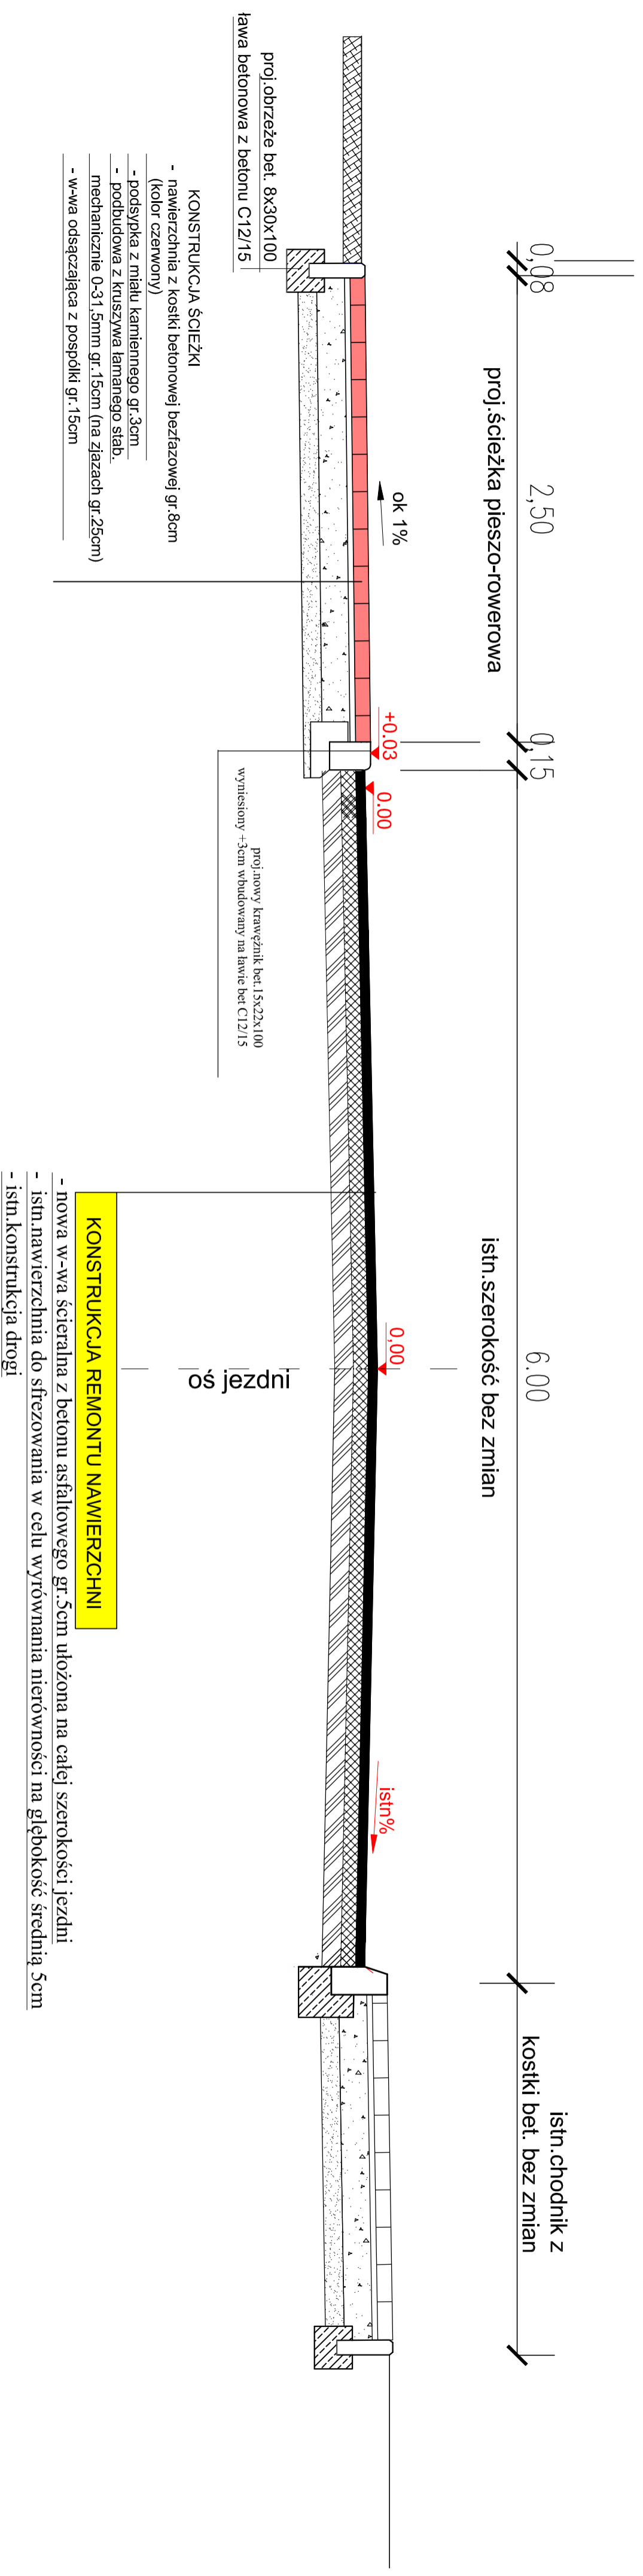

DROGOTOM 45-401 Opole ul.Chemicka 9/2 tel.0608 488 304	
PROJEKTOWAŁ mgr inż. Tomasz SOWIŃSKI	WYKONAŁ mgr inż. Tomasz SOWIŃSKI
OPRACOWAŁ mgr inż. Tomasz SOWIŃSKI	WYKONAŁ mgr inż. Tomasz SOWIŃSKI
LOKALIZACJA Kąsowolice - Tarnów Opolski	DATA 08.2016
PROJEKTOWANE O WZANIESIE WYKAZA WYKONANIA PRZEBUDOWY NA ODCINKU MIĘDZYKAM. - TARNÓW OPOLSKI DO CENTRUM PRZEBUDOWY W M. TARNÓW OPOLSKI	SKALA 1:25
PRZEKRÓJ C-C	STRONA 10