# *Przekrój E-E*

OBOWIĄZUJE OD KM1+270.00 do KM 2+010.00

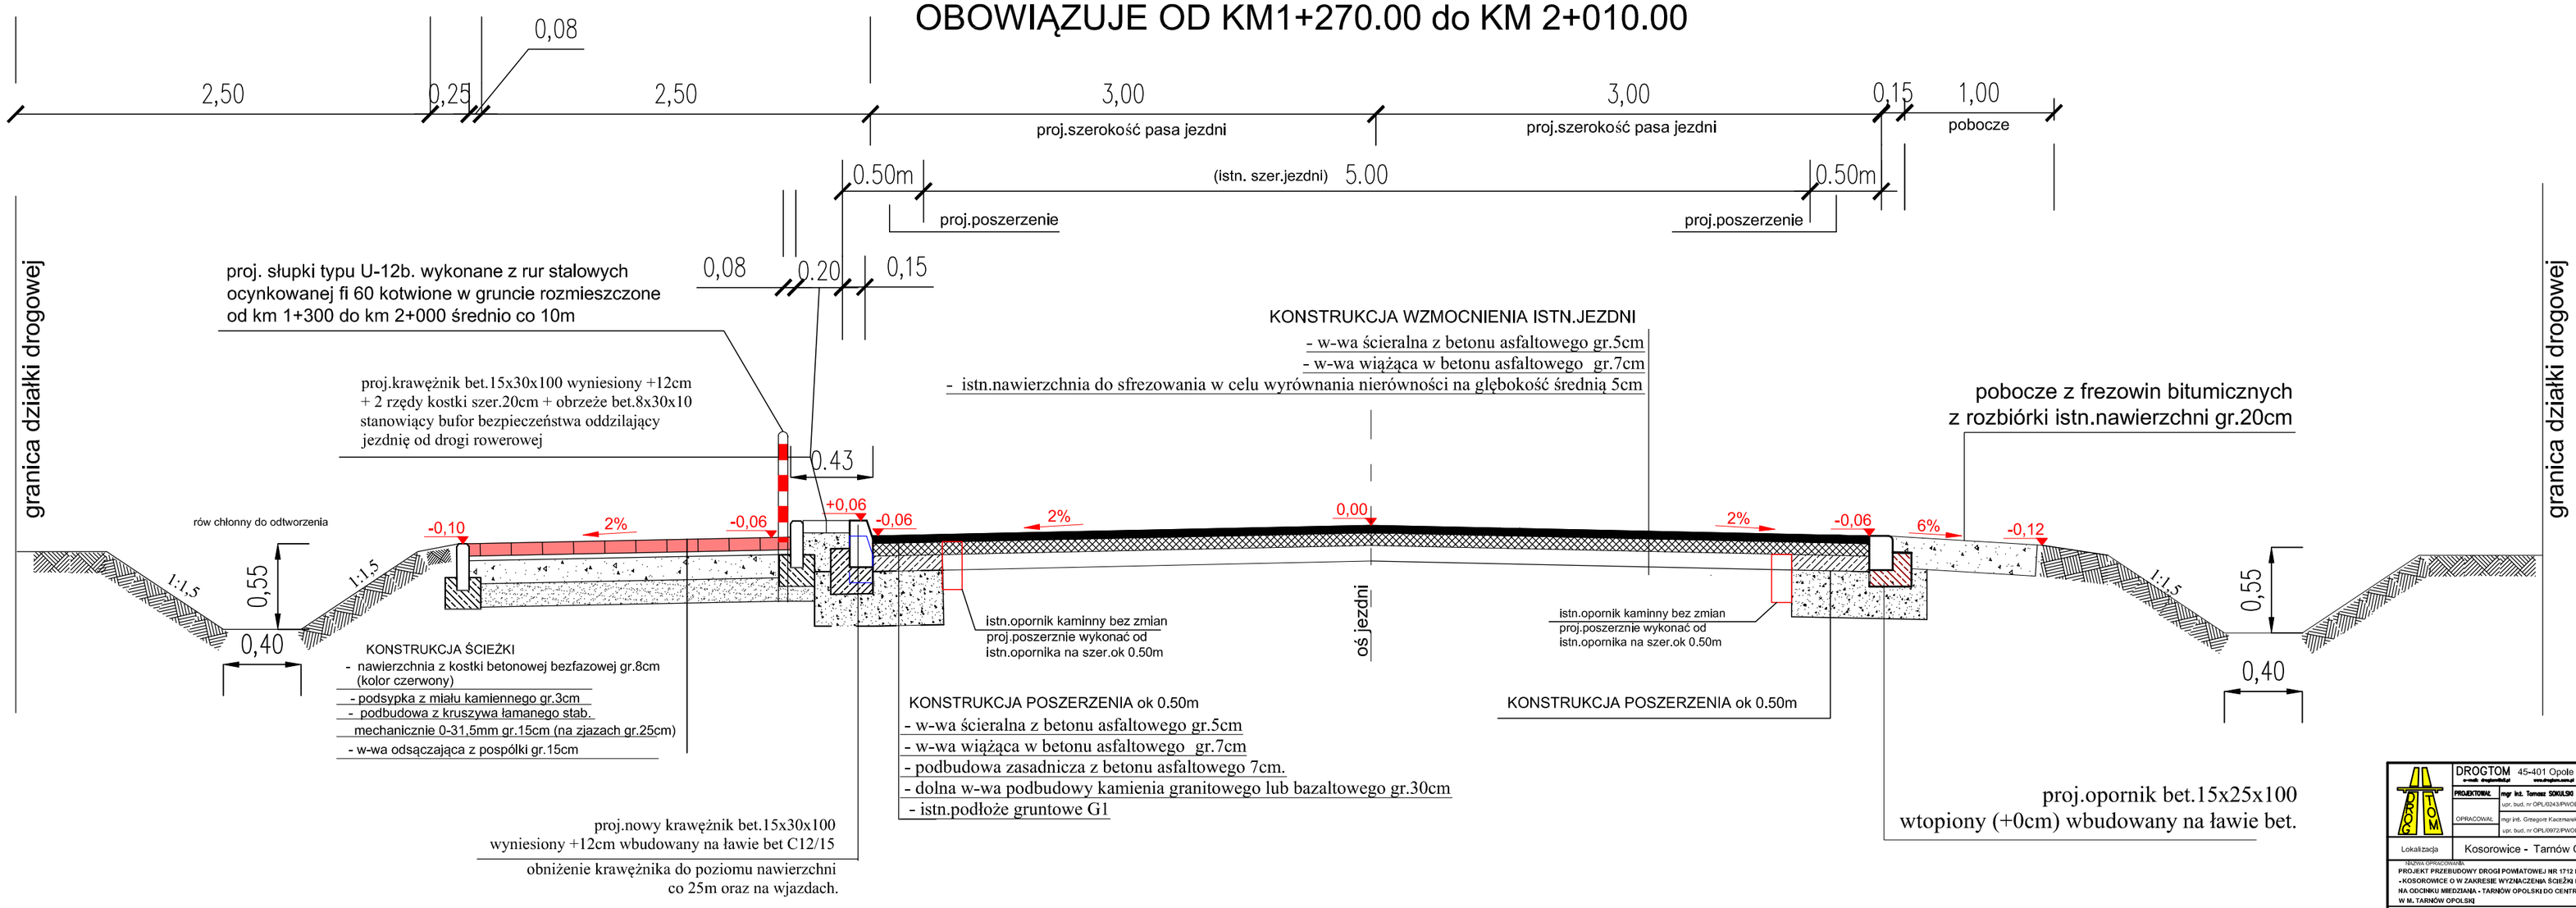


DROGTOM 45-401 Opole ul.Chełmska 9/2 tel.0608 498 304

| | | | |
|---|---|---|---|
| PROJEKTOWAŁ | mgr inż. Tomasz SOKOLSKI upr. bud. nr OPL/0243/PWOD/06 | | |
| OPRACOWAŁ | mgr inż. Grzegorz Kaczmarek upr. bud. nr OPL/0972/PWOD/13 | | |
| Lokalizacja | Kosorowice - Tarnów Opolski | Data | 08.2016 |

TEMAT OPRACOWANIA:
PROJEKT PRZEBUDOWY DROGI POWIATOWEJ NR 1712 NA ODCINKU MIĘDZIANA - KOSOROWICE O W ZAKRESIE WYZNACZENIA ŚCIEŻKI PIESZO-ROWEROWEJ NA ODCINKU MIĘDZIANA - TARNÓW OPOLSKI DO CENTRUM PRZESIADKOWEGO PKP W M. TARNÓW OPOLSKI

| | |
|---|---|
| Skala | 1: 25 |
| Nr rys. | 12 |

PRZEKRÓJ E–E