


Przekrój G-G

OBOWIĄZUJE OD KM 2+475.0 DO KM 3+500.00

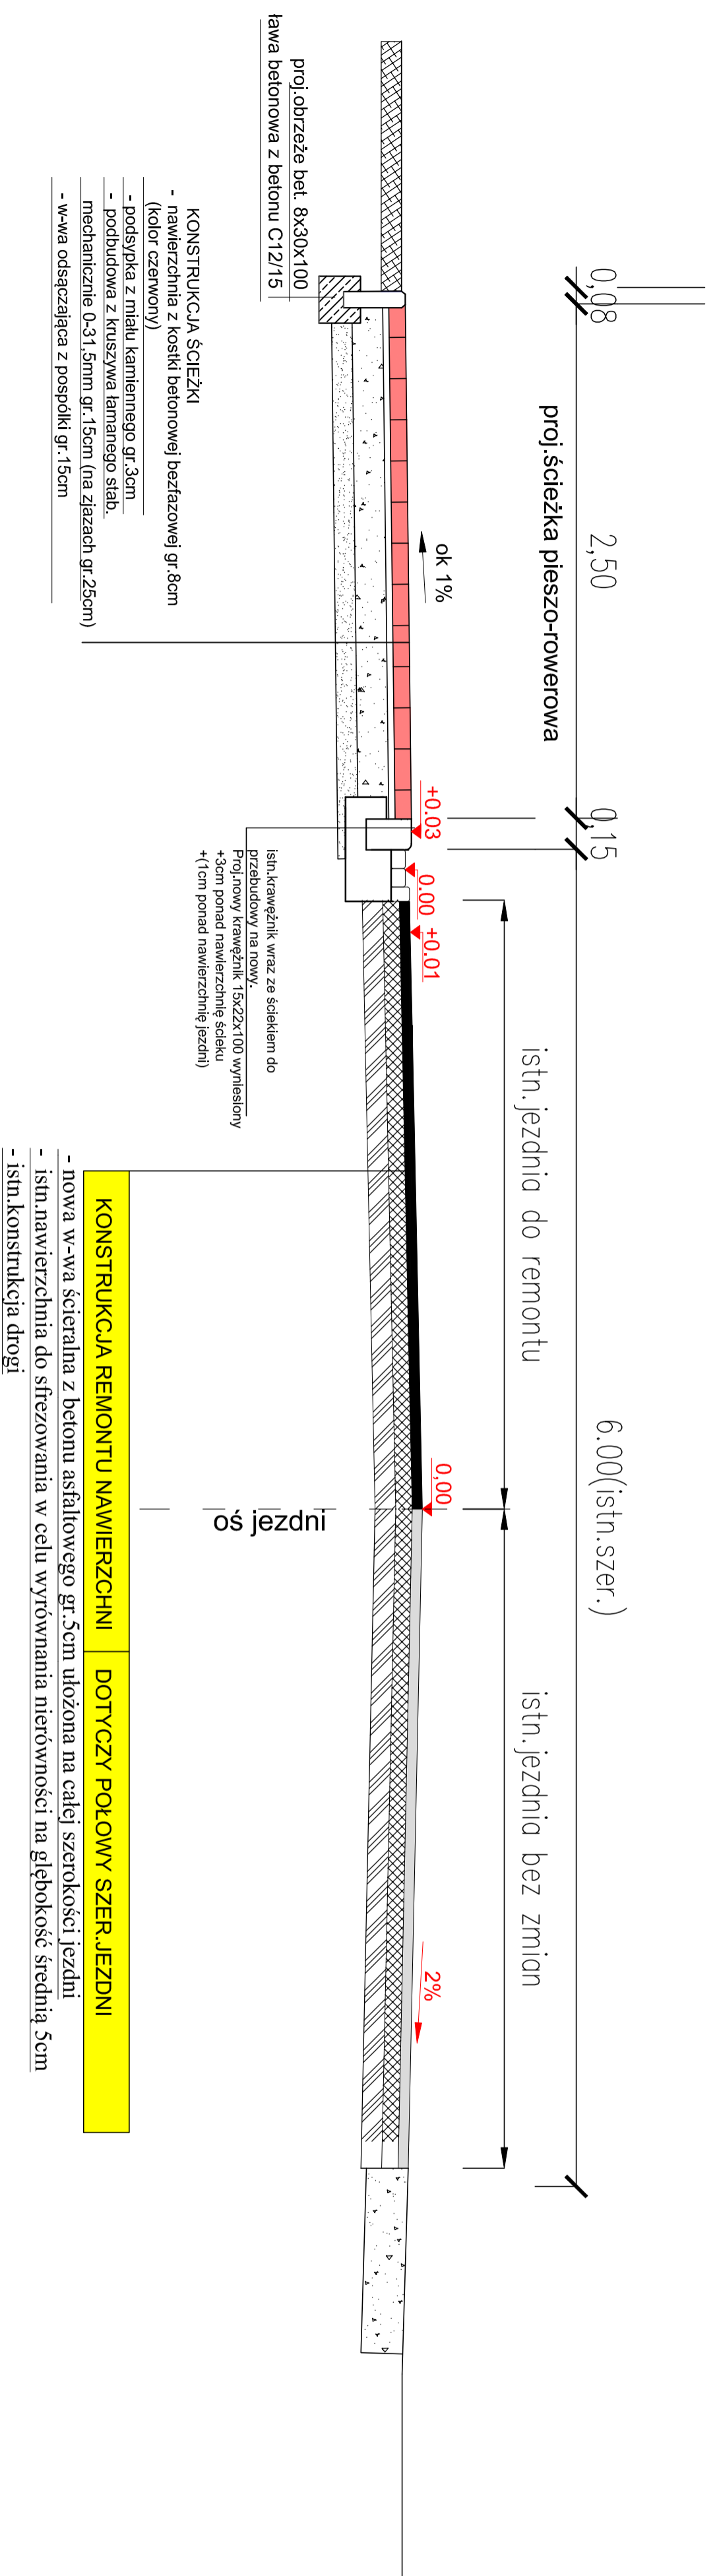

PROJEKTOWAŁ	mgr inż. Tomasz SOWALSKI
OPRACOWAŁ	mgr inż. Andrzej Kuczmarski
LOKALIZACJA	Kosówlice - Tarnów Opolski
DATA	08.2016
SKALA	1:25
WZGLĘDNY	14
PRZEKRÓJ G-G	