


Szczegół 2

Szczegół wbudowania krawężnika najazdowego 15x22x100

Krawężnik drogowy
betonowy 15 x 22 x 100

Ława betonowa
Beton C12/15

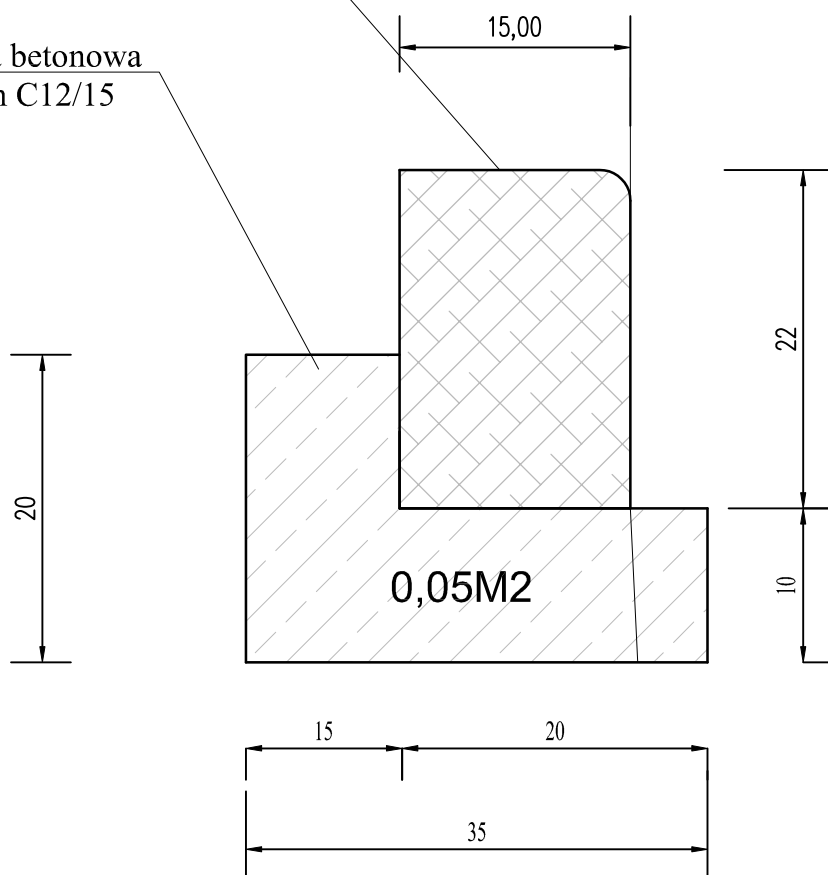

	DROG TOM 45-401 Opole ul.Chelmska 9/2 tel.0608 498 304 <small>e-mail: drog@drog.tom.pl www.drog.tom.pl</small>		
	PROJEKTOWAŁ: mgr inż. Tomasz SOKULSKI <small>upr. bud. nr OPL/6243/PWOD/06</small>	BRANŻA: DROGOWA	PROJEKT
OPRACOWAŁ: mgr inż. Grzegorz Kaczmarek <small>upr. bud. nr OPL/0972/PWOD/13</small>	BRANŻA: DROGOWA	PLAN	
Lokalizacja	Kosorowice - Tarnów Opolski	DATA 08.2016	
NAZWA OPRACOWANIA PROJEKT PRZEBUDOWY DRUGI POWIATOWEJ NR 1712 NA ODCINKU MIEDZIANA - KOSOROWICE O W ZAKRESIE WYZNACZENIA ŚCIEŻKI PIESZO-ROWEROWEJ NA ODCINKU MIEDZIANA - TARNÓW OPOLSKI DO CENTRUM PRZESADKOWEGO PKP W M. TARNÓW OPOLSKI		Skala 1:25 NR RIS 14	
SZCZEGÓŁ WBUDOWANIA KRAWĘŻNIKA BET. 15X22			