


# TARNÓW OPOLSKI, ul. Ks. Klimasa

## Inwentaryzacja ogólna zieleni i kolizje istn. drzewostanu

### Budowa ścieżki pieszo-rowerowej

Legenda:

	Granice opracowania
	Drzewa liściaste, krzewy liściaste
	Drzewa i krzewy iglaste
	Drzewa i krzewy kolidujące (nie oznaczono)
1. - 103.	Nr roślin wg. wykazu inwentaryzacyjnego
	Drzewa kwalifikujące się na pomnik przyrody

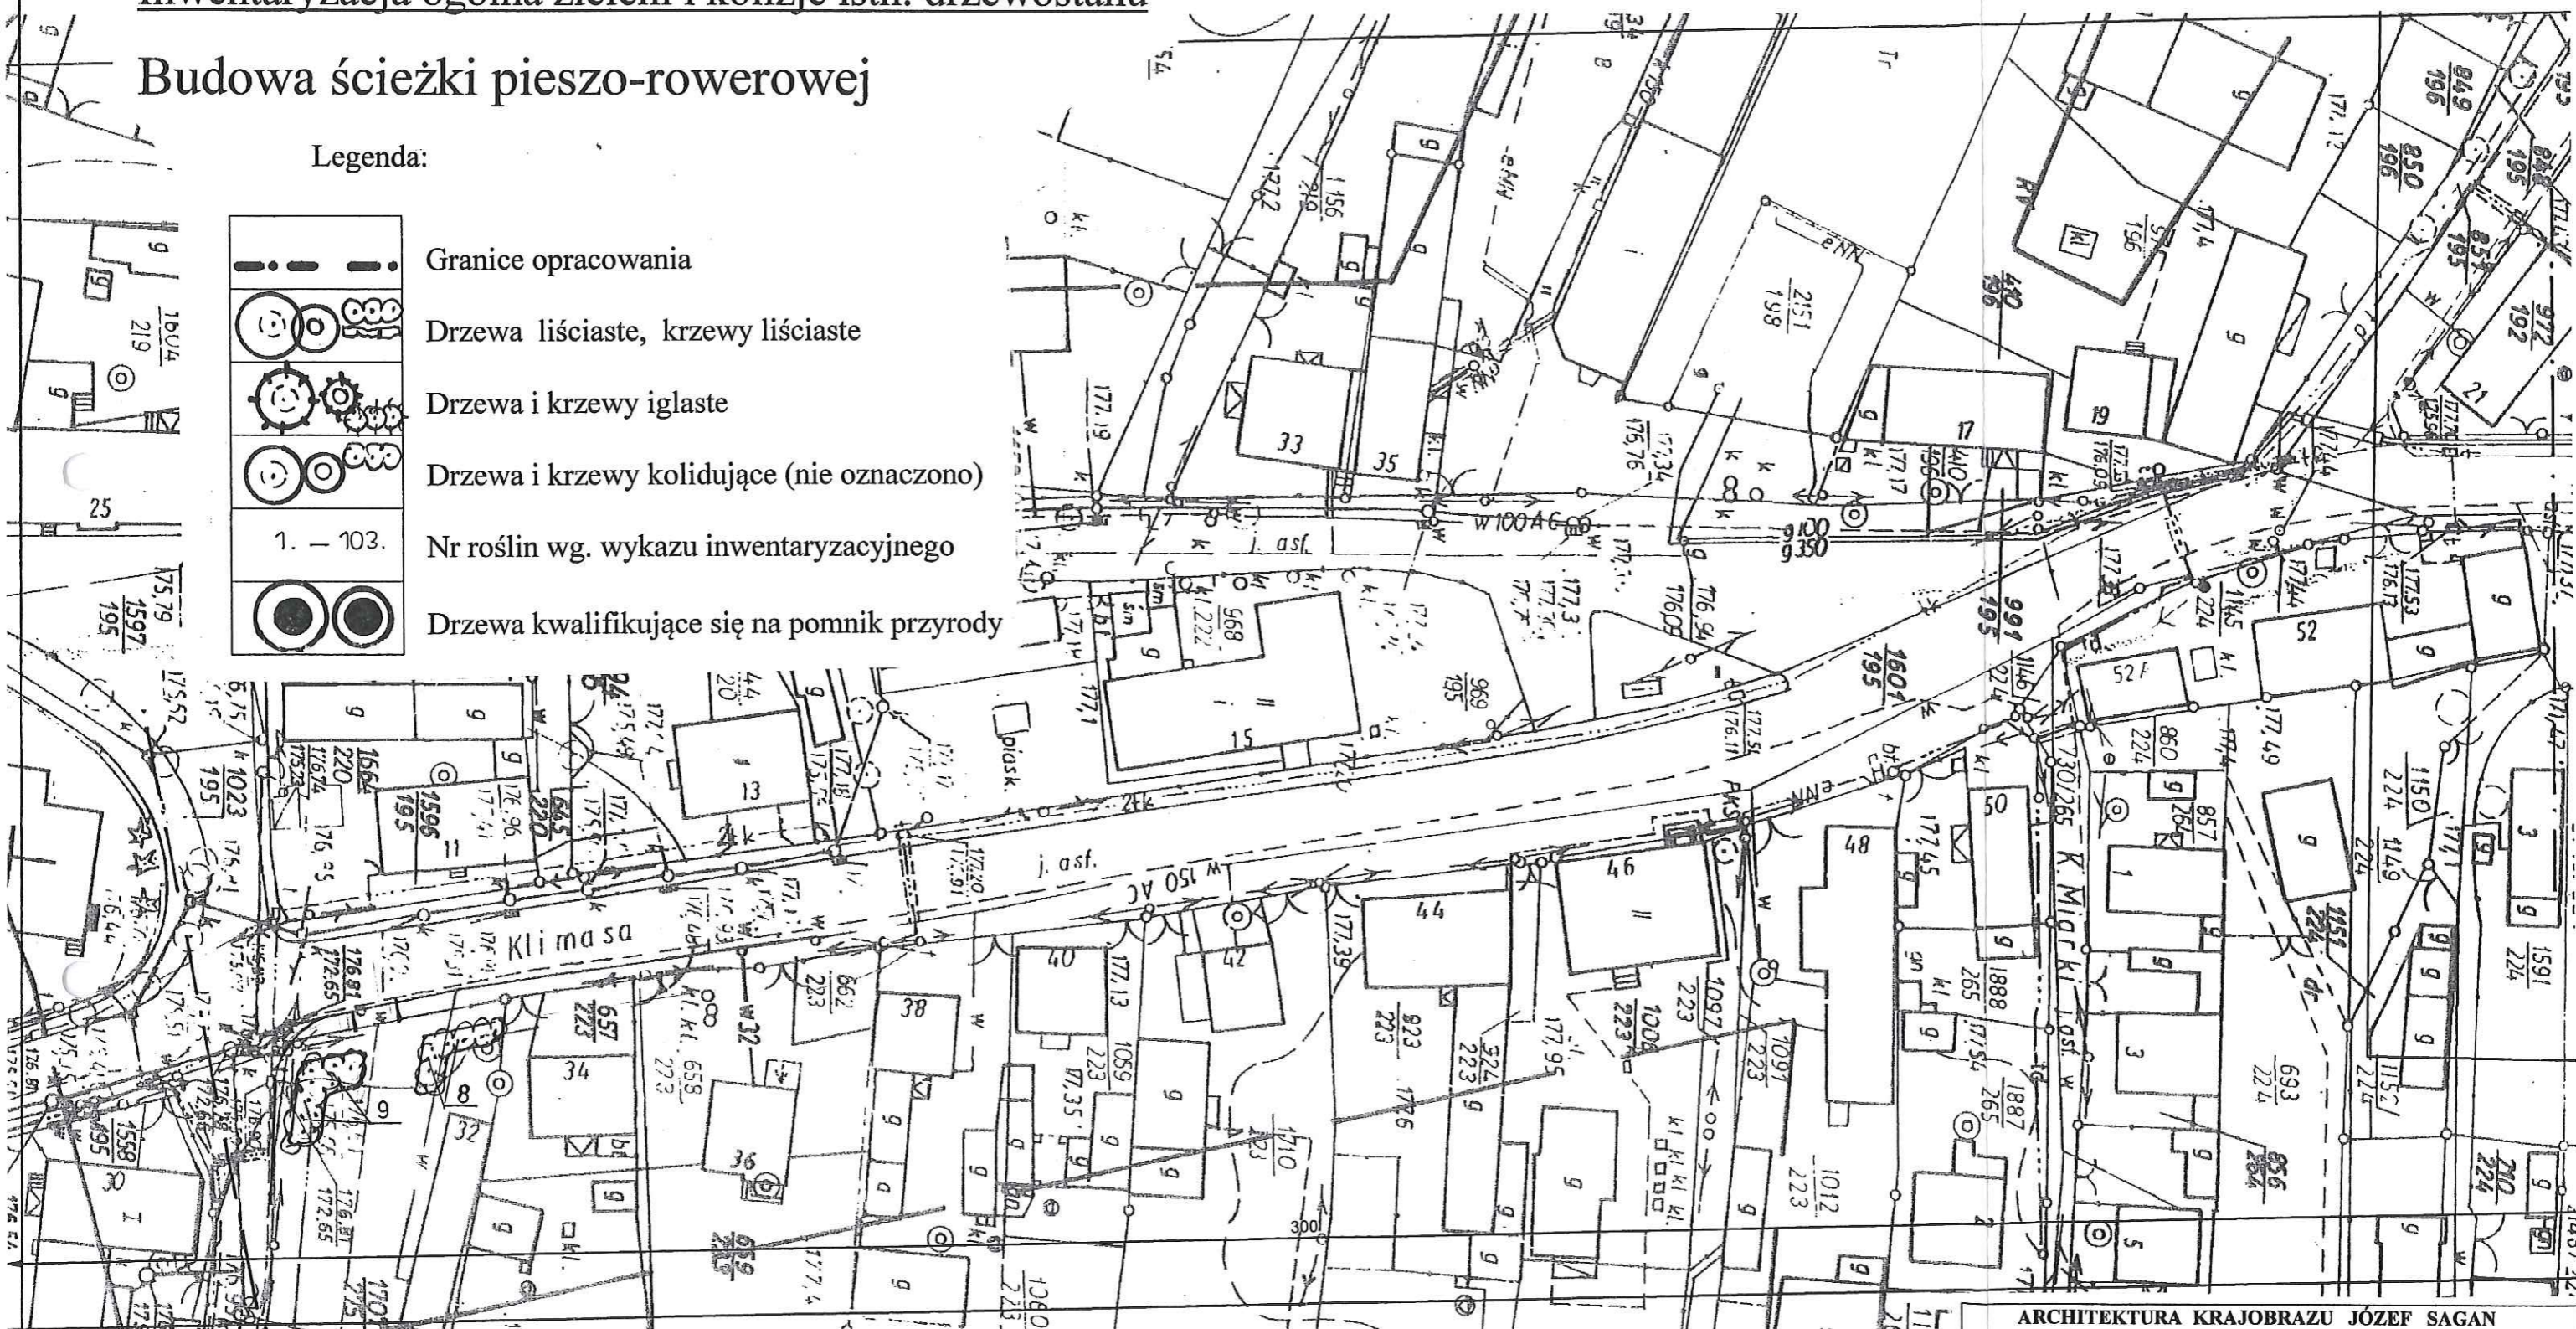

ul. Niechle...

<b>ARCHITEKTURA KRAJOBRAZU JÓZEF SAGAN</b> Opole, ul. Dąbrowszczaków 12/101 tel. 77 455 99 10		
Obiekt: Budowa ścieżki pieszo-rowerowej przy ul. Ks. Klimasa w Tarnowie Opolskim. <b>Tarnów Opolski, ul. Ks. Ligonia</b>		
Temat: Inwentaryzacja ogólna zieleni i kolizje istniejącego drzewostanu		
Skala: 1:750	Proj. mgr inż. Józef Sagan	Nr umowy
Branża: zieleni		Nr rys. 1.