


ARCHITEKTURA KRAJOBRAZU JÓZEF SAGAN
Opole, ul. Dąbrowszczaków 12/101 tel. 77 455 99 10

Objekt: Budowa ścieżki pieszo-rowerowej przy ul. Ks. Klimasa w Tarnowie Opolskim. Tarnów Opolski, ul. Ks. Ligonia

Temat: Inwentaryzacja ogólna zieleni i kolizje istniejącego drzewostanu

Skala: 1:1000	Proj. mgr inż. Józef Sagan	Nr umowy
Branża: zieleni		Nr rys. 4.

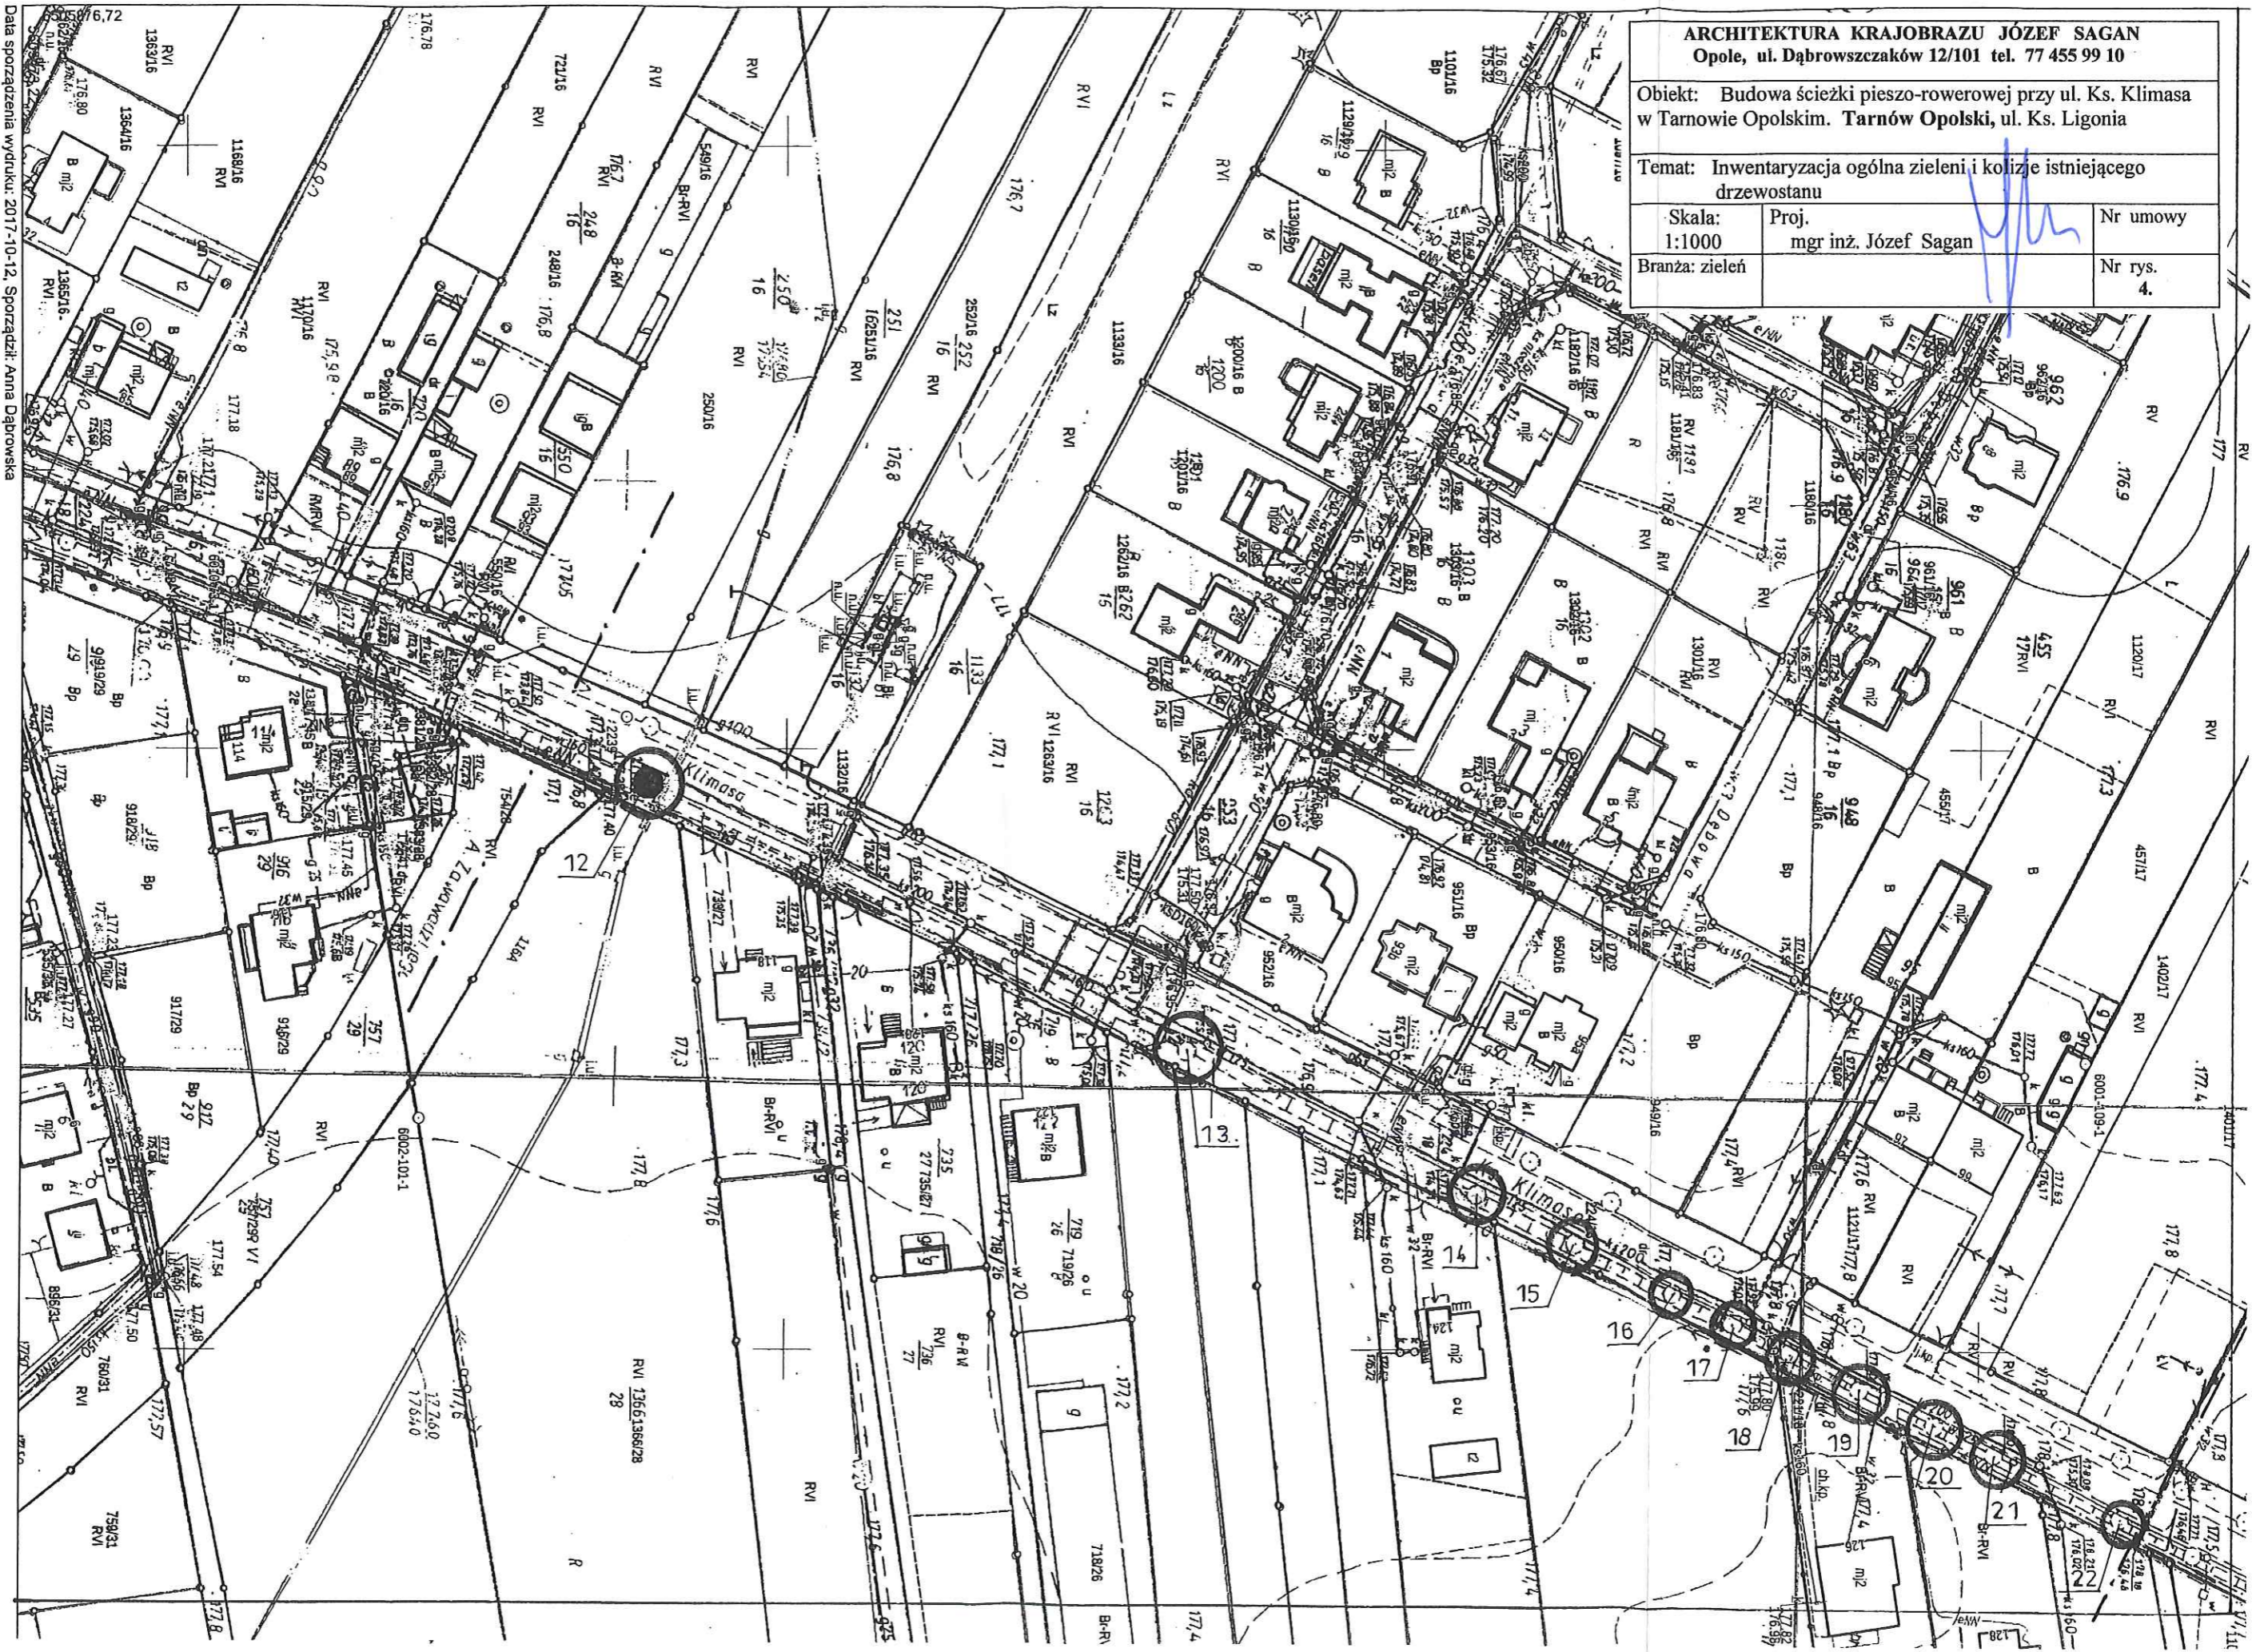

Data sporządzenia wydruku: 2017-10-12, Sporządził: Anna Dąbrowska