


województwo opolskie
 miasto-gmina Tarnów... Opolski...
 wieś-obręb Tarnów... Opolski...
 położenie k.m. 10... dz. nr. 201/201
 ul.
 Godło mapy zas. 6.137.21.19.20
 Skala 1: 2000

Poświadczam zgodność niniejszej kopii z treścią materiału państwowego zasobu geodezyjnego i kartograficznego	
Organ prowadzący państwowy zasób geodezyjny i kartograficzny	Starosta Opolski
Nazwa materiału zasobu	Mapa zasadnicza
Identyfikator ewidencyjny materiału zasobu	GK.6642.2034.2017
Data wykonania kopii	2017-10-12
Imię, nazwisko, podpis osoby reprezentującej organ	PODINSPEKTOR <i>Anna Dąbrowska</i> 133/2

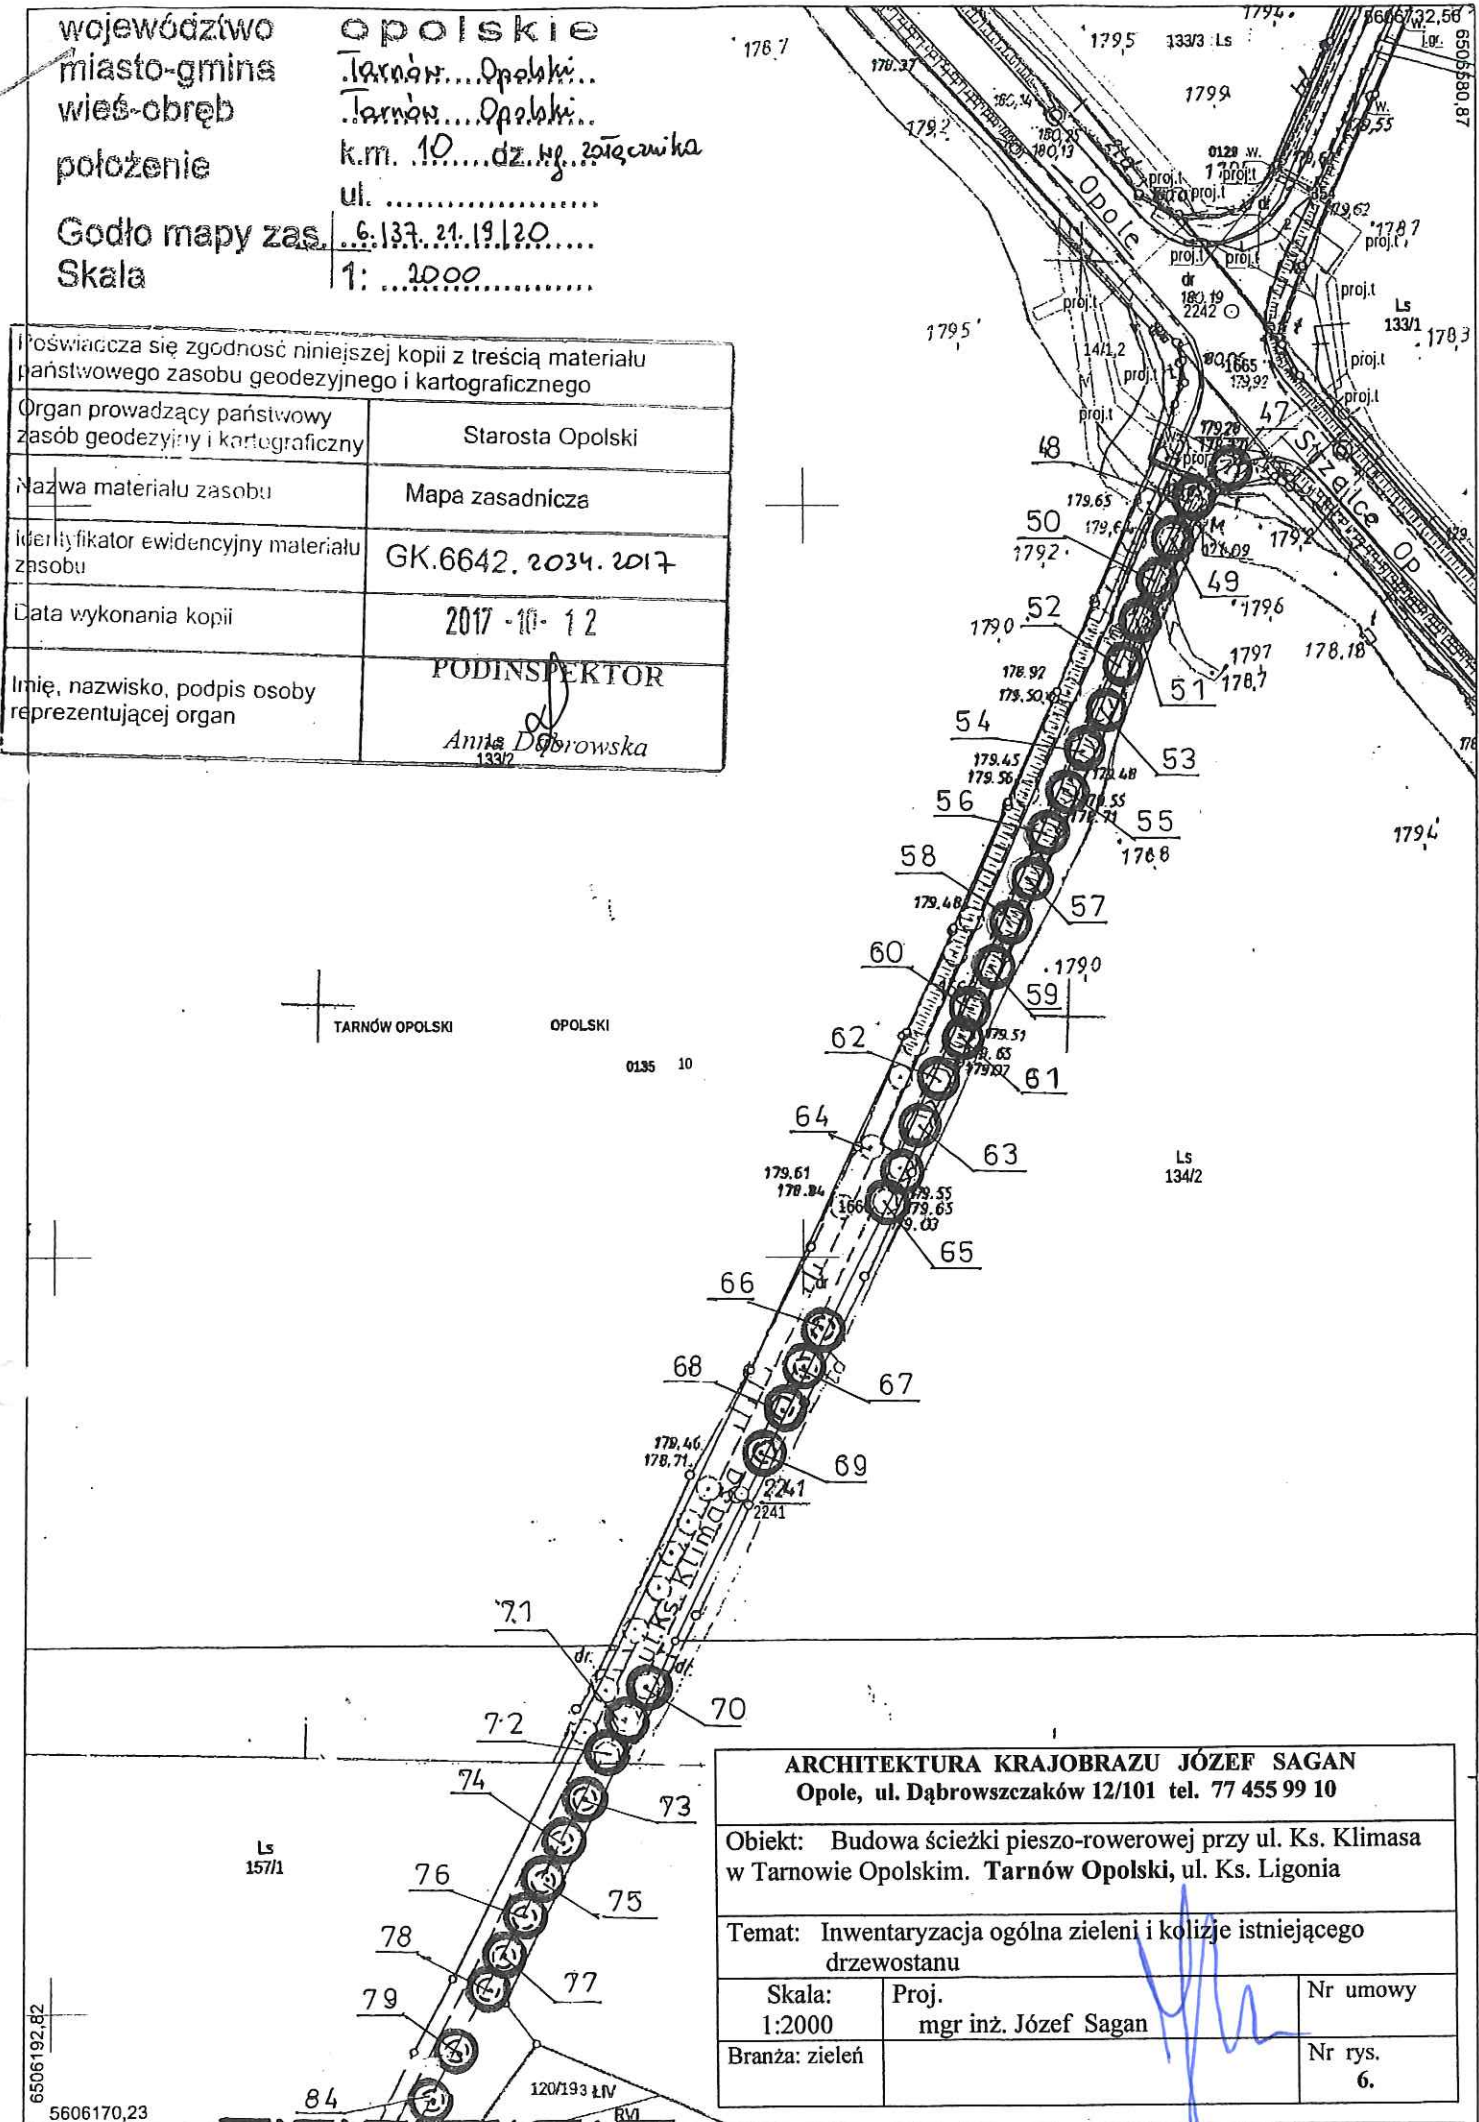

TARNÓW OPOLSKI OPOLSKI
 0135 10

ARCHITEKTURA KRAJOBRAZU JÓZEF SAGAN Opole, ul. Dąbrowszczaków 12/101 tel. 77 455 99 10		
Objekt: Budowa ścieżki pieszo-rowerowej przy ul. Ks. Klimasa w Tarnowie Opolskim. Tarnów Opolski, ul. Ks. Ligionia		
Temat: Inwentaryzacja ogólna zieleni i kolizje istniejącego drzewostanu		
Skala: 1:2000	Proj. mgr inż. Józef Sagan	Nr umowy
Branża: zieleni		Nr rys. 6.

6506192.82
 5606170,23