


Przekrój A-A

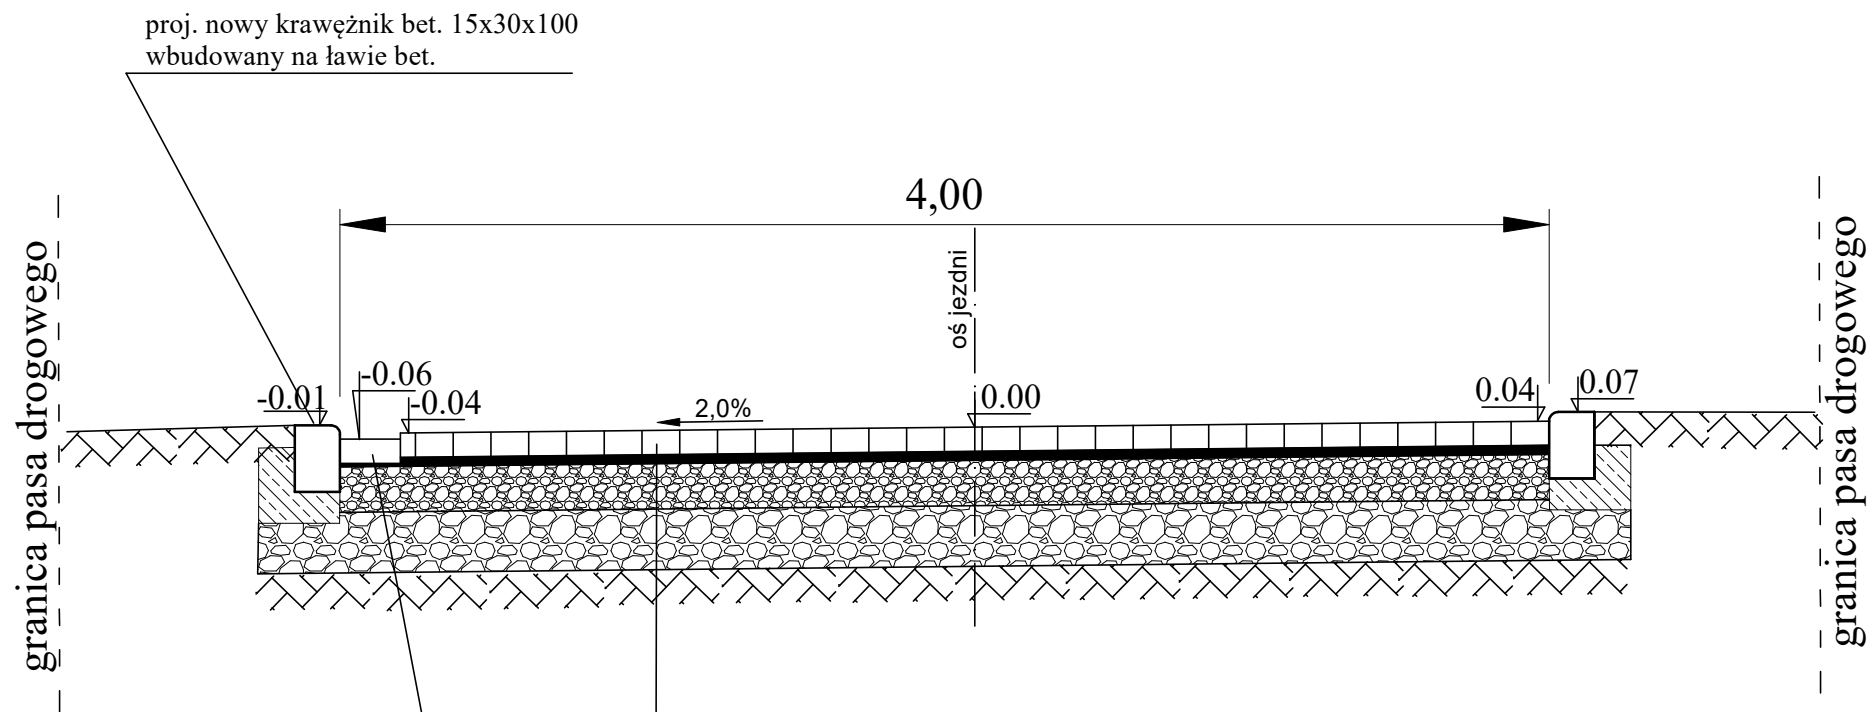

Konstrukcja nawierzchni

- nawierzchnia z kostki betonowej wibroprasowanej - gr. 8cm
- podsypka z miążu kamiennego - gr. 3cm
- podbudowa z kruszywa łamanego 0-31,5 mm - gr. 15cm
- podbudowa z kruszywa łamanego 0-63,0 mm - gr. 20cm
- istniejące podłoże gruntowe

INNTTEST Usługi w Budownictwie 45-342 Opole, ul. W. Drzymały 8/1	
PROJEKTOWAŁ	inż. Marcin Galbierz
OPRACOWAŁ	
OBIEKT	Droga gminna - ul. Chopina m. Nakło
TEMAT	Przebudowa drogi gminnej ul. Chopina w miejscowości Nakło.
PRZEKRÓJ A-A	
	Skala 1:50
	Data 04.2020
	Nr.rys.