
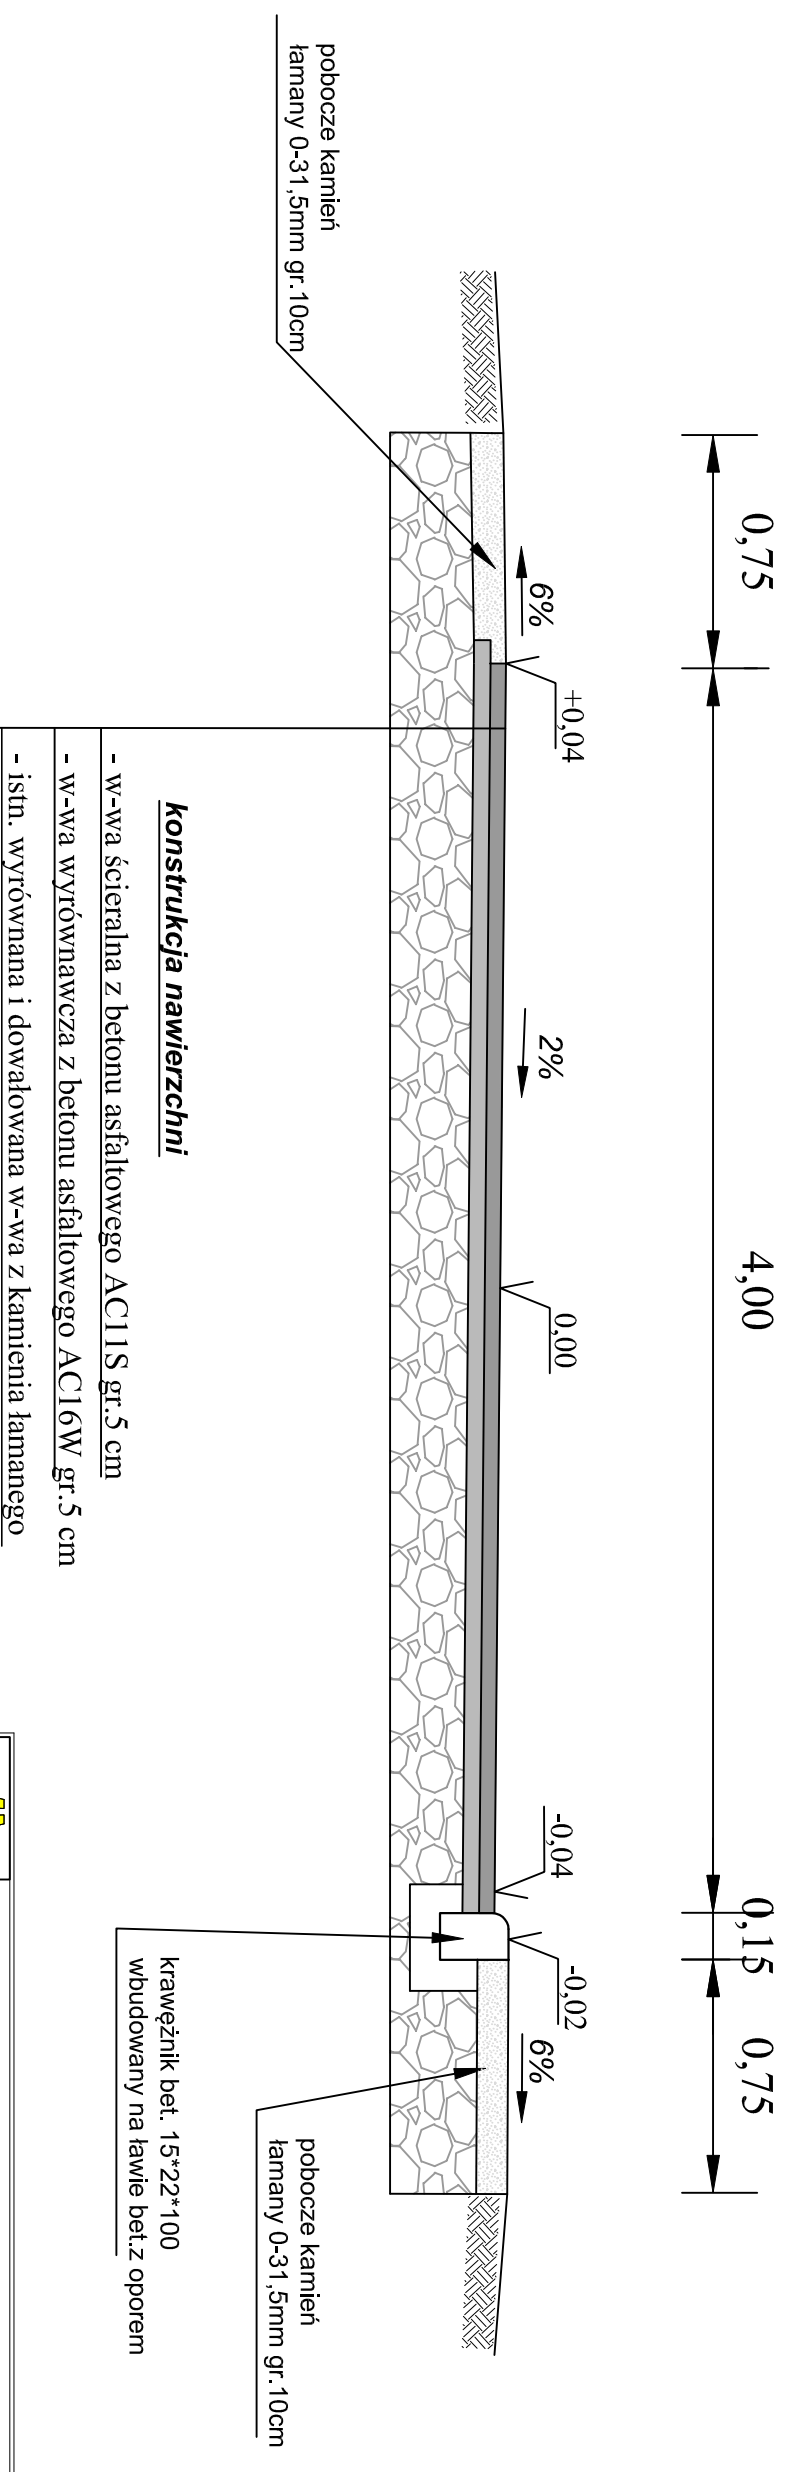


Przekrój A-A

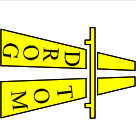

konstrukcja nawierzchni

- w-wa ścieralna z betonu asfaltowego AC11S gr.5 cm
- w-wa wyrównawcza z betonu asfaltowego AC16W gr.5 cm
- istn. wyrównana i dowlowana w-wa z kamienia łamanego

	
DROG TOM	
Opole ul. Chelmska 9/2 tel e-mail: drogatom@op.pl www.drogatom.com.pl biuro: ul. Jesionowa 15 lok.nr 8 45-409 Opole tel. 608 498 304	
NAZWA ZADANIA	Projekt przebudowy drogi wewnętrznej ul. Morcinka w m. Kąty Opolskie
TYTUŁ RYSUNKU	Przekrój A-A
INWESTOR	GMINA TARNOW OPOLSKI
LOKALIZACJA	KĄTY OPOLSKIE
PROJEKTANT	mgr inż. Tomasz Sokulski upr. budl. nr OPL/0243/PWOD//06
DATA	05/2020
SKALA	1 : 25
NAZWISKO	PODPIS

UWAGA : W MIEJSCACH STWIERDZENIA BRAKU PODBUDOWY
NALEŻY UZUPEŁNIĆ WARSTWĘ GRUBOŚCI 30 CM Z MIESZANKI
KAMIENNEJ 0-31,5 MM (pozycja ujęta w kosztorysie)