


Szczegół 1-1

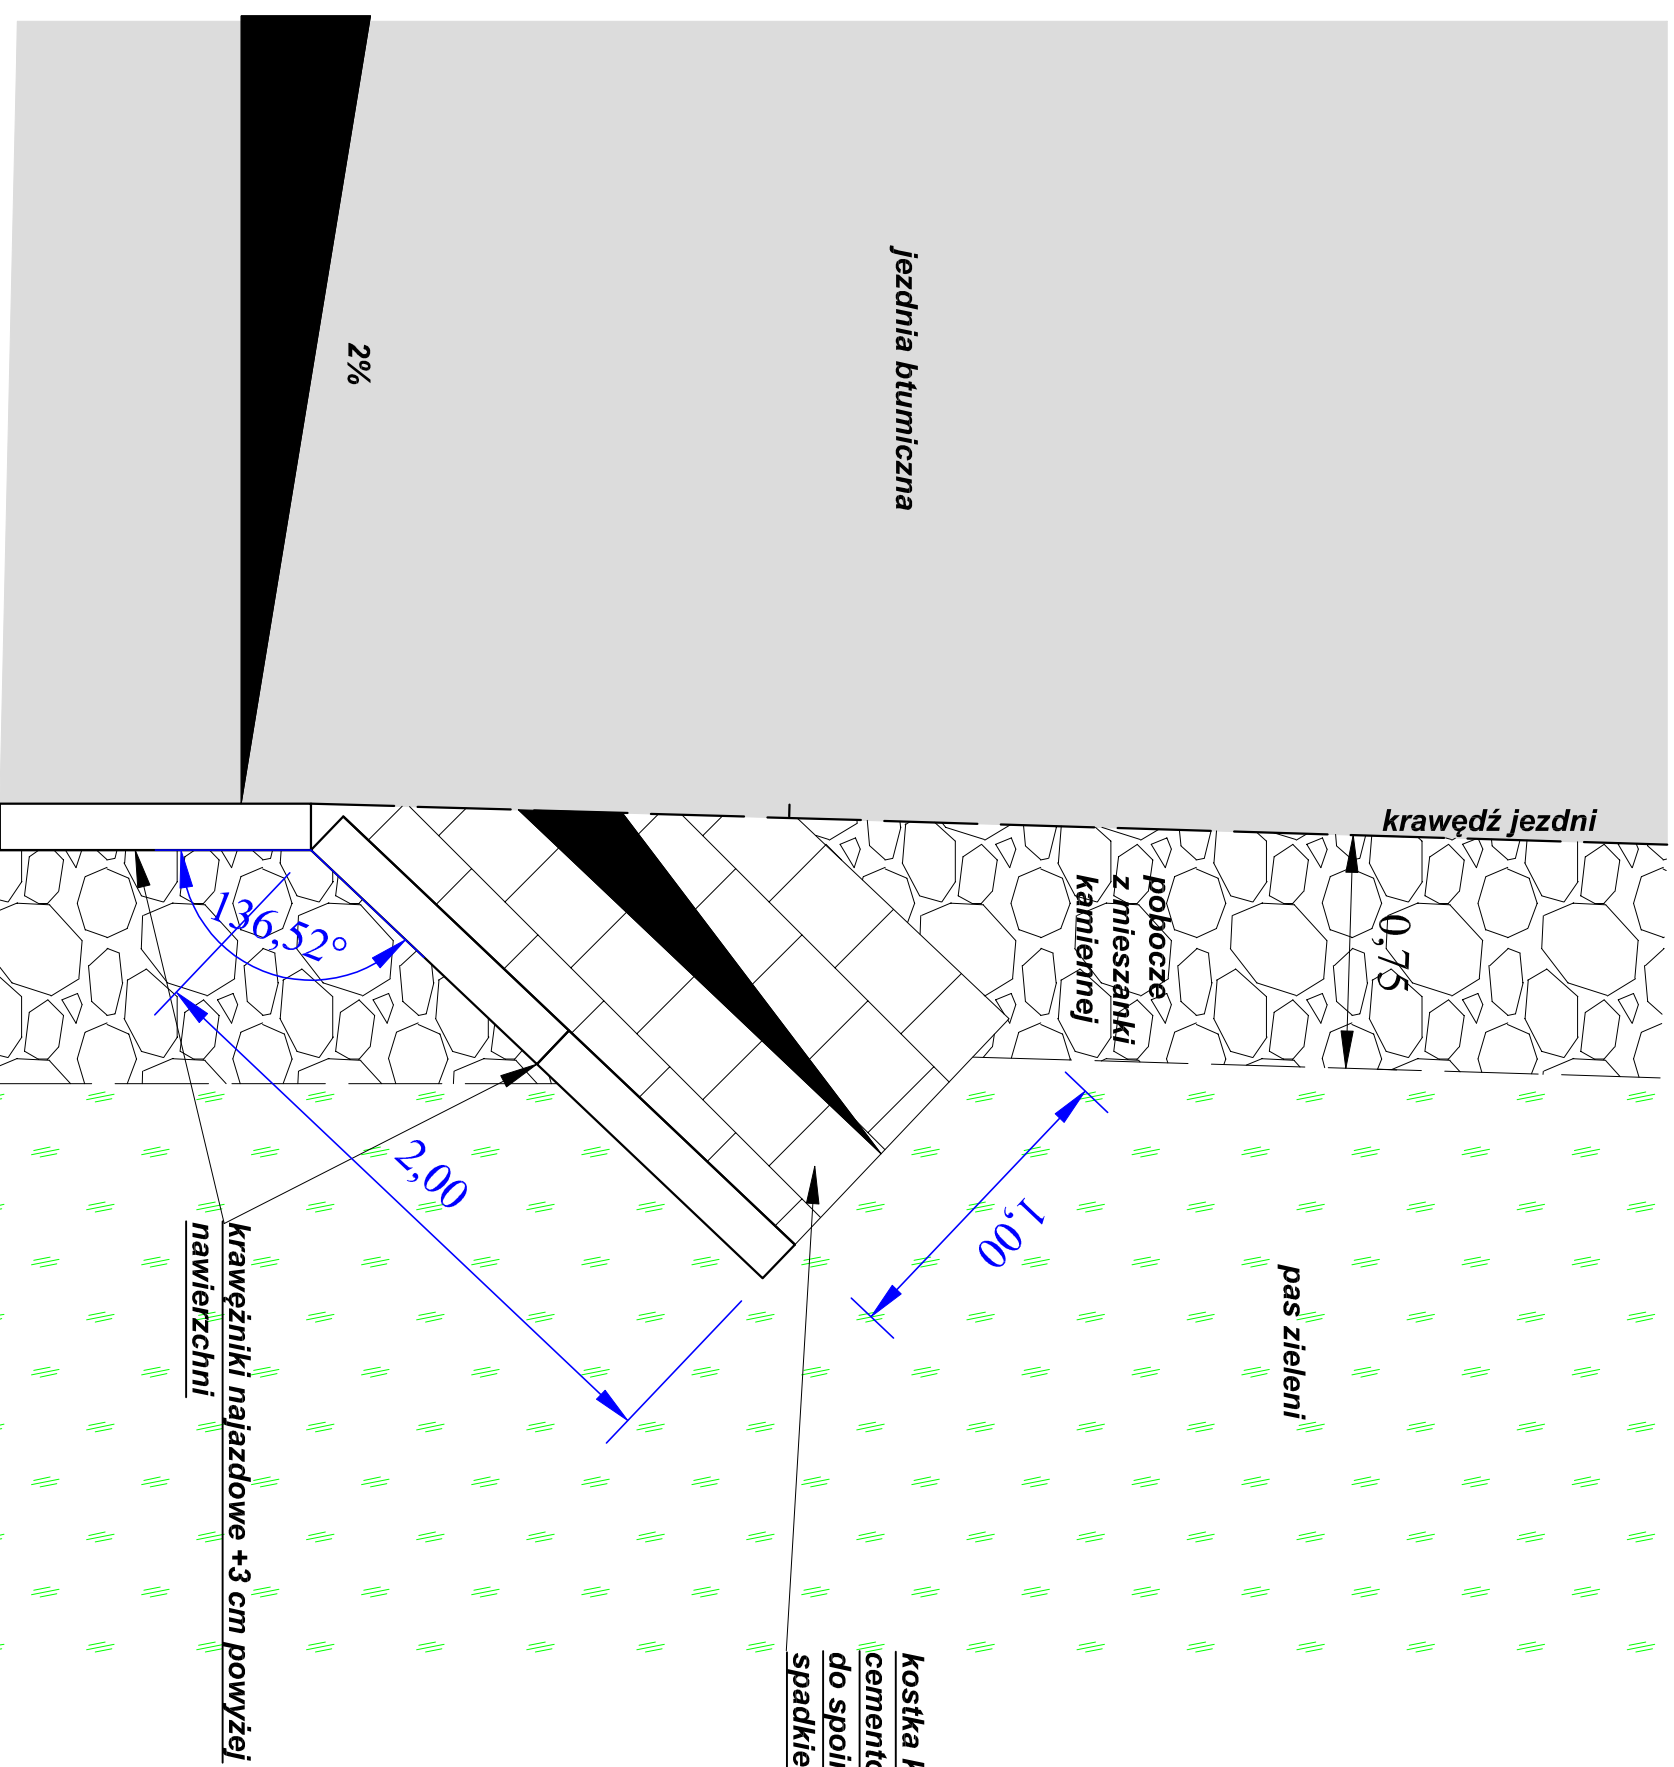

**kostka kamienna 17*19 na podsypce
cementowo - piaskowej spoinowana zaprawą
do spoinowania kostki kamiennej ze
spadkiem w kierunku pasa zieleni**

DROG TOM
Opole ul. Chelmska 9/2 tel
e-mail: drogatom@op.pl www.drogatom.com.pl
biuro: ul. Jesionowa 15 lok.nr 8 45-409 Opole tel. 608 498 304

NAZWA ZADANIA	Projekt przebudowy drogi wewnętrznej ul. Morcinka w m. Kąty Opolskie		
TYTUŁ RYSUNKU	Szczegół 1-1		
INWESTOR	GMINA TARNÓW OPOLSKI		
LOKALIZACJA	KĄTY OPOLSKIE	NAZWISKO	PODPIS
PROJEKTANT	mgr inż. Tomasz Sokulski upr. budl. nr OPL/0243/PWOD//06		
DATA	05/2020	SKALA	1 : 25