

ZMIANA MIEJSCOWEGO PLANU ZAGOSPODAROWANIA PRZESTRZENNEGO wsi TARNÓW OPOLSKI

RYSUNEK ZMIANY PLANU NR 2


SKALA 1:2 000

ZALĄCZNIK DO UCHWAŁY NR/2009
RADY GMINY TARNÓW OPOLSKI z dn.2009 r.

PODZIAŁKA LINIOWA

50 m 100 m

0,25 ha

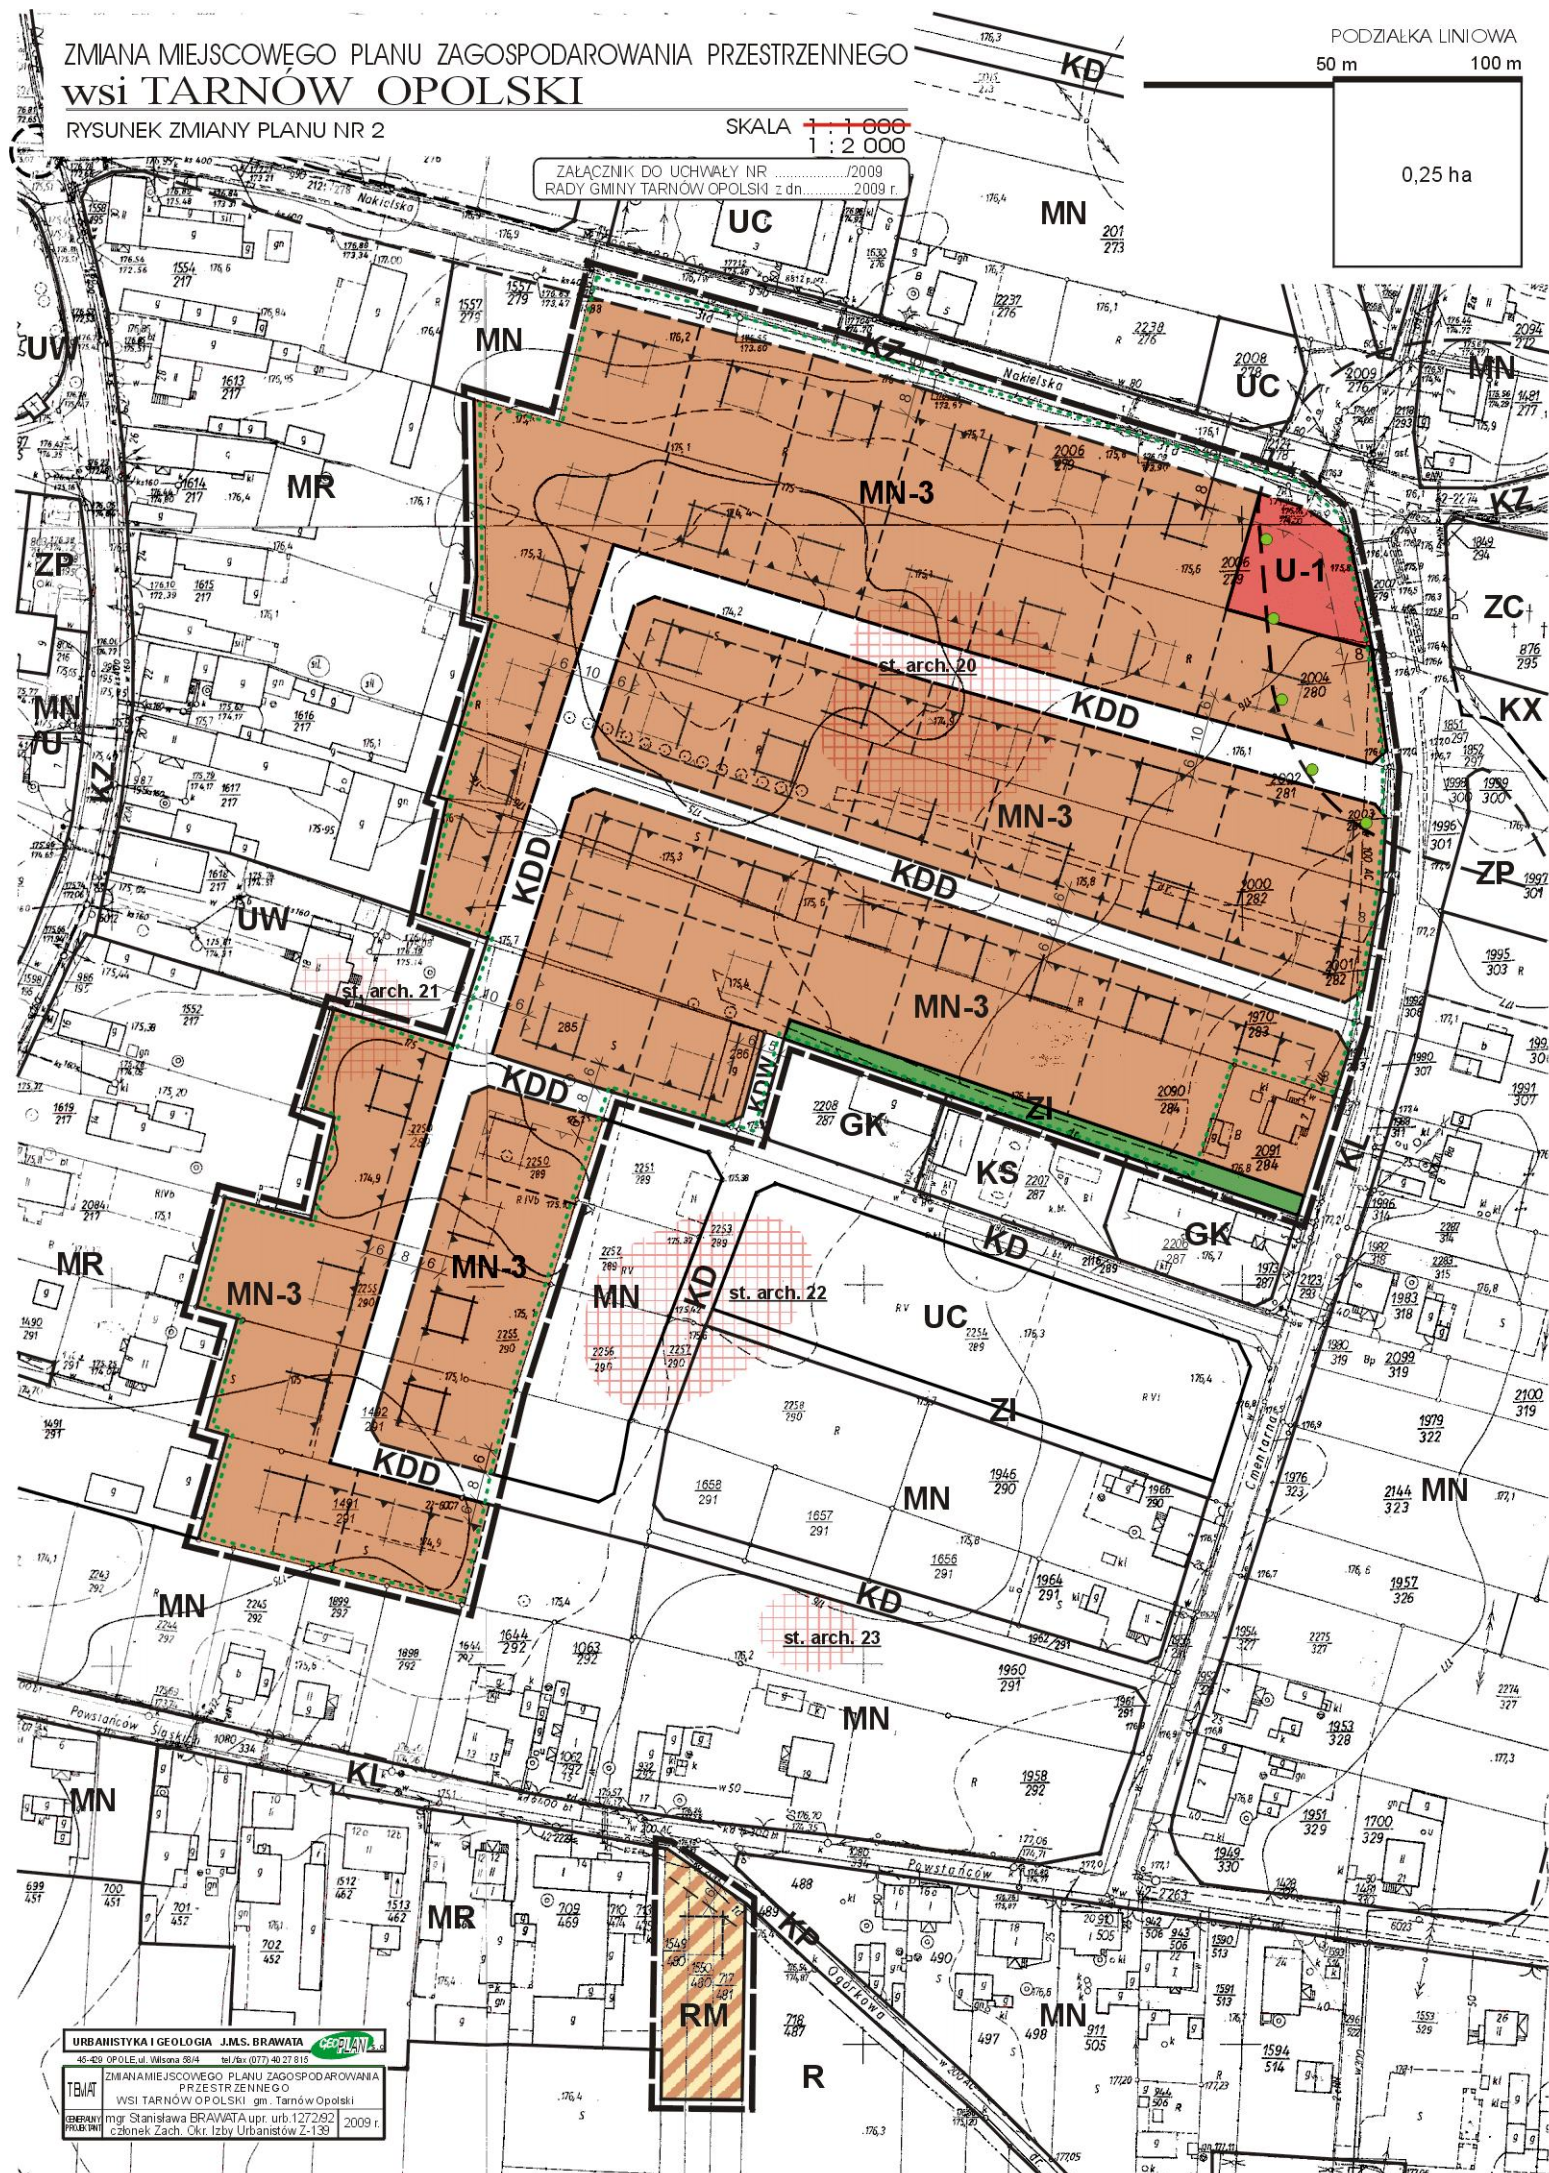

URBANISTYKA I GEOLOGIA J.M.S. BRAWATA
45-439 OPOLSKA ul. Miłkowska 38/4 tel./fax (077) 40 27 815
ZMIANIE MIEJSCOWEGO PLANU ZAGOSPODAROWANIA PRZESTRZENNEGO
WSI TARNÓW OPOLSKI gm. Tarnów Opolski
mgr Stanisława BRAWATA upr. urb.127/292
członek Zach. Okr. Izby Urbanistów Z-139 2009 r.