

ZMIANA MIEJSCOWEGO PLANU ZAGOSPODAROWANIA PRZESTRZENNEGO wsi TARNÓW OPOLSKI


RYSUNEK ZMIANY PLANU NR 5

ZAŁĄCZNIK DO UCHWAŁY NR/2009
RADY GMINY TARNÓW OPOLSKI z dn.2009 r.

SKALA 1 : 2 000

PODZIAŁKA LINIOWA
50 m 100 m

0,25 ha

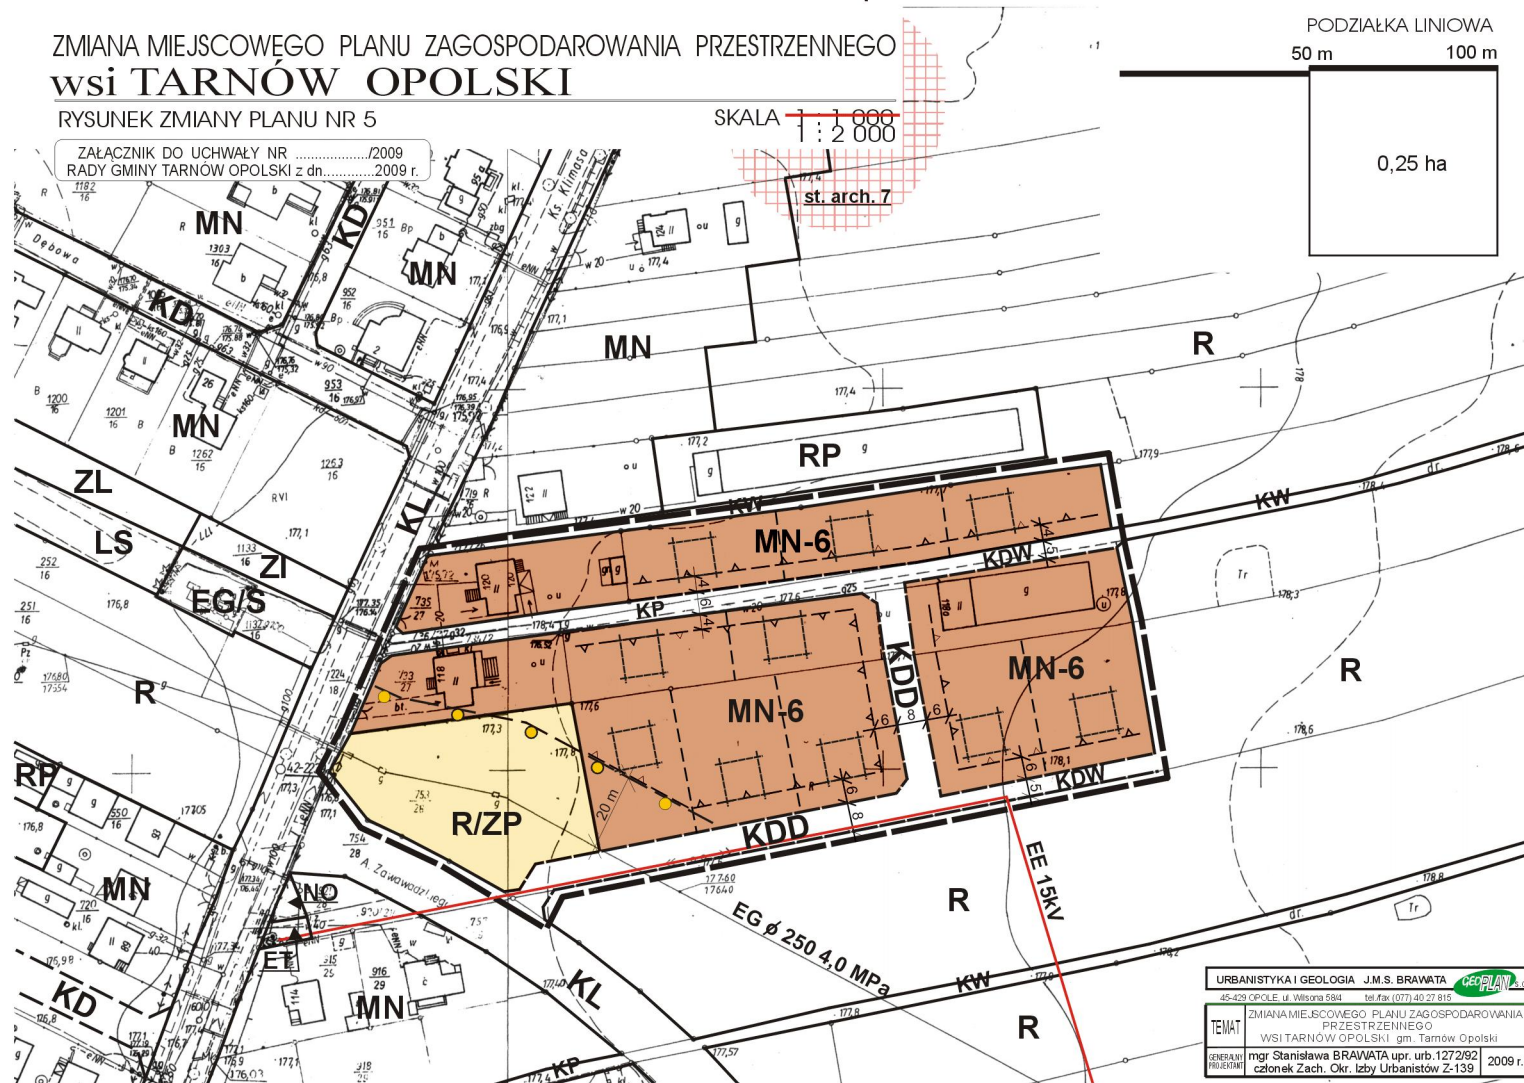

URBANISTYKA I GEOLOGIA J.M.S. BRAWATA		GEOPLAN 3.0	
45-429 OPOLCIE, ul. Wilsona 58Bd		tel./fax (077) 40 27 815	
TEMAT	ZMIANA MIEJSCOWEGO PLANU ZAGOSPODAROWANIA PRZESTRZENNEGO WSI TARNÓW OPOLSKI, gm. Tarnów Opolski		
GENERALNY PROJEKTANT	mgr Stanisława BRAWATA upr. urb. 1272/92 członek Zach. Okr. Lbzy Urbanistów Z-139 2009 r.		