


ZAŁĄCZNIK DO UCHWAŁY NR XXXVII/263/09

RADY GMINY W TARNOWIE OPOLSKIM

z dnia 21 grudnia 2009 r.

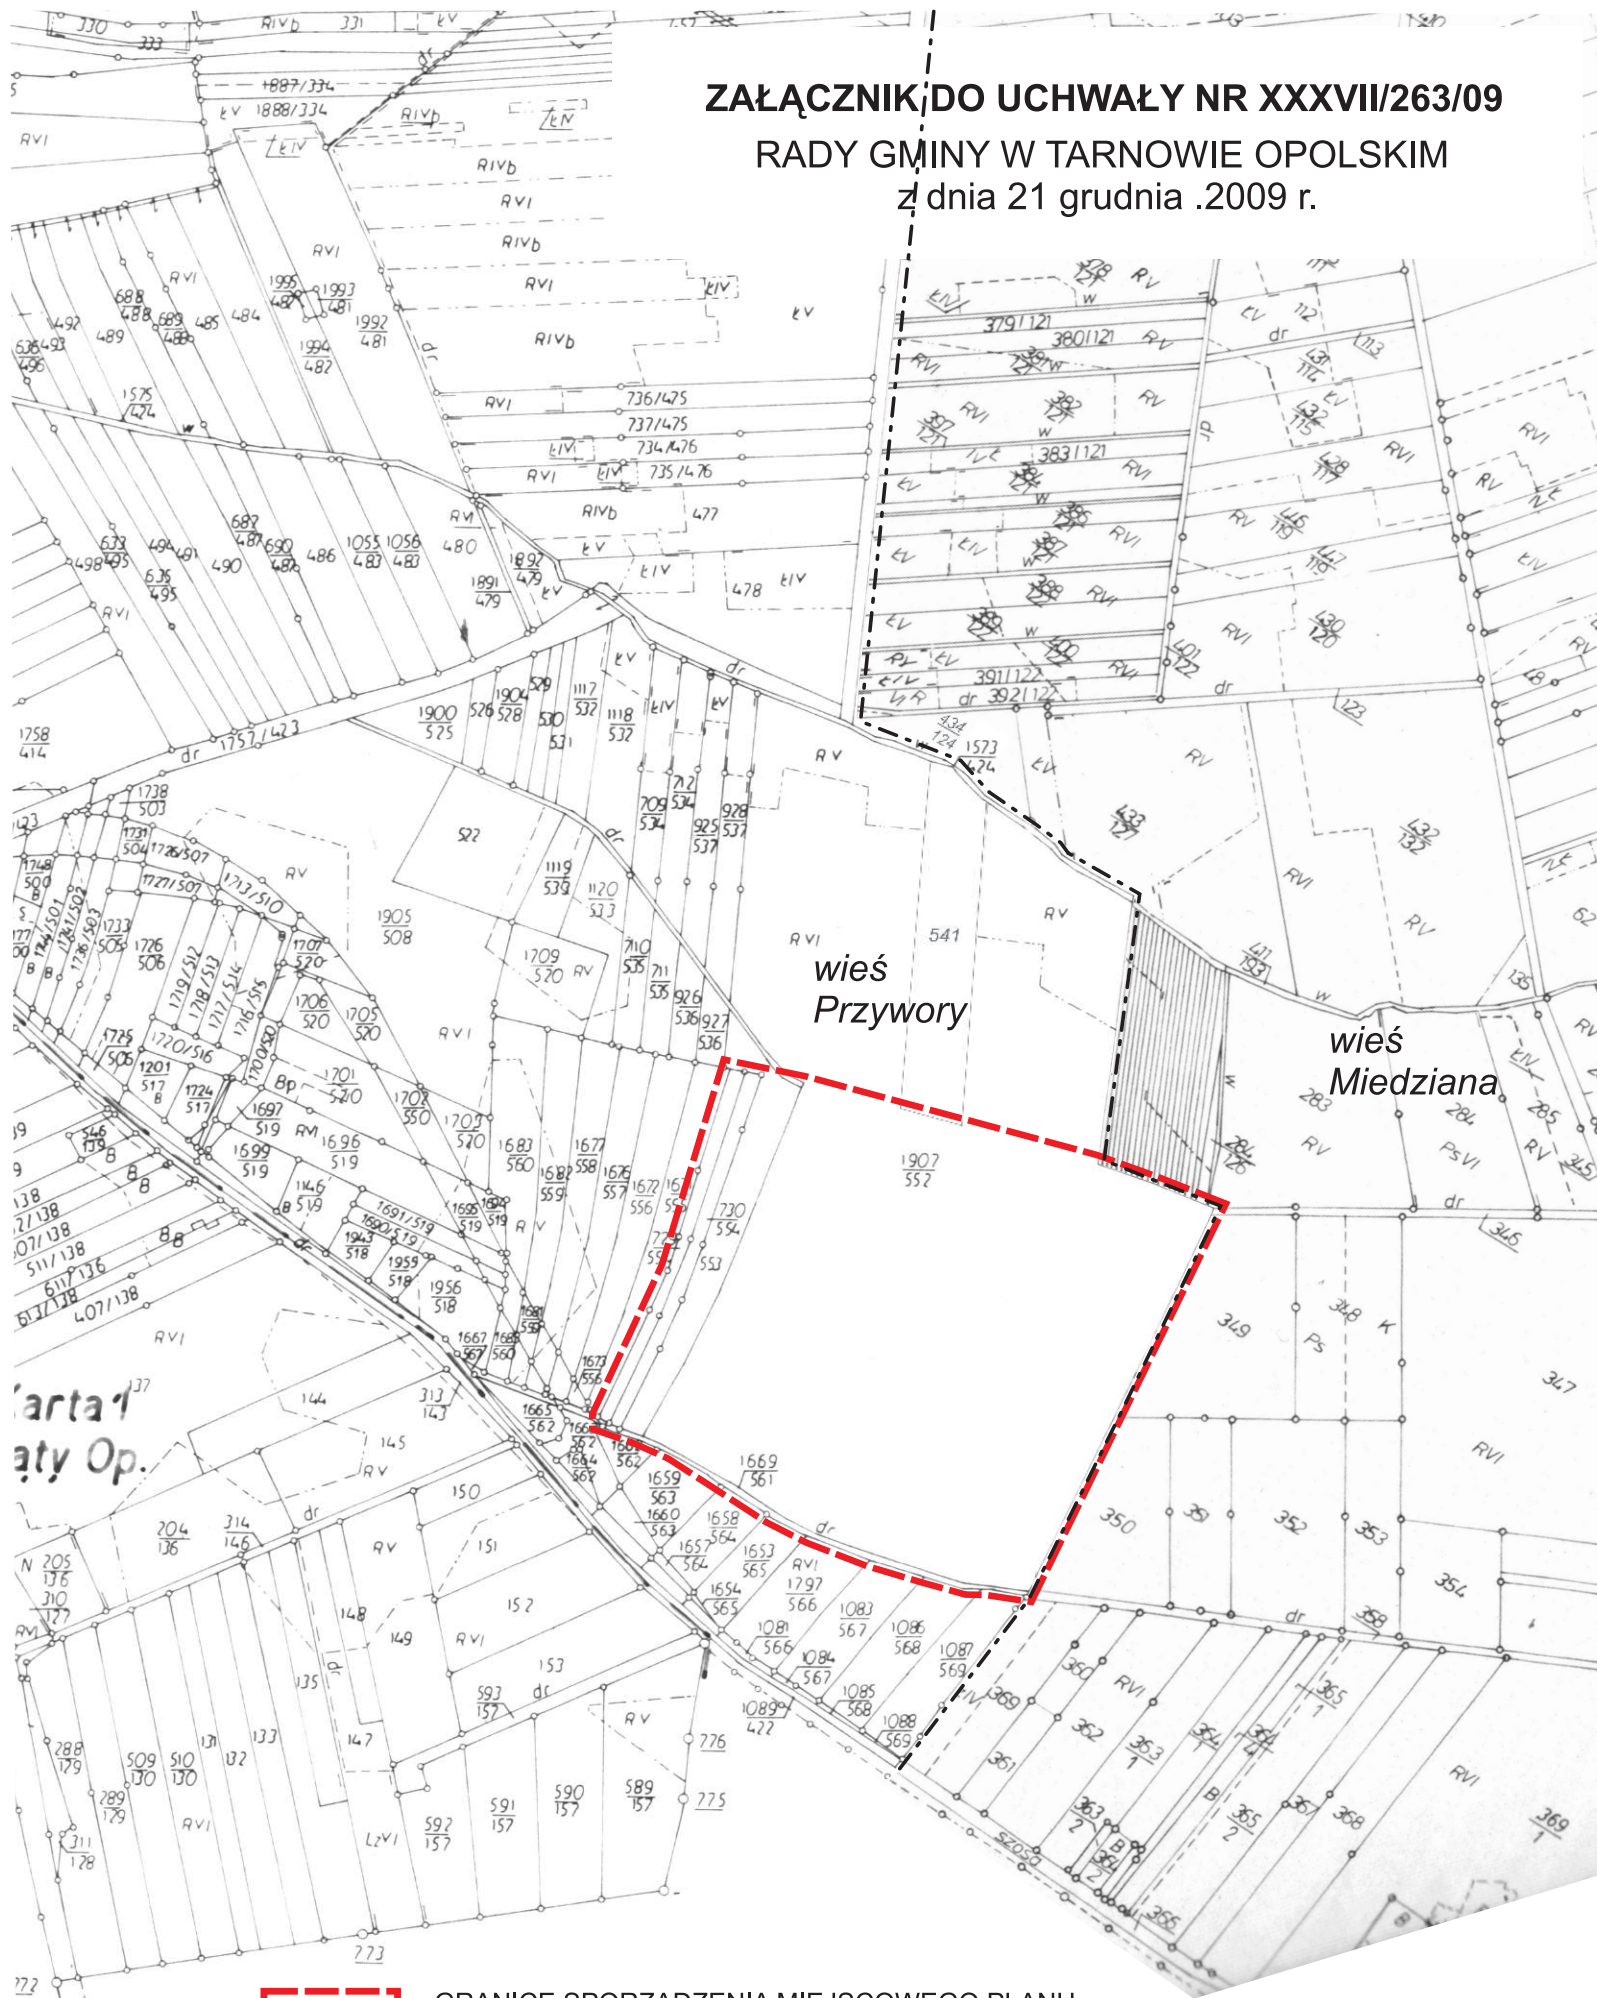

Mapa
Op.



- GRANICE SPORZĄDZENIA MIEJSCOWEGO PLANU
ZAGOSPODAROWANIA PRZESTRZENNEGO
TERENÓW EKSPLOATACJI KRUSZYWA NATURALNEGO
W PRZYWORACH gm. Tarnów Opolski

SKALA 1:5000

100 m

do m. K. Kości