


koza "GÓRAZDŹE"

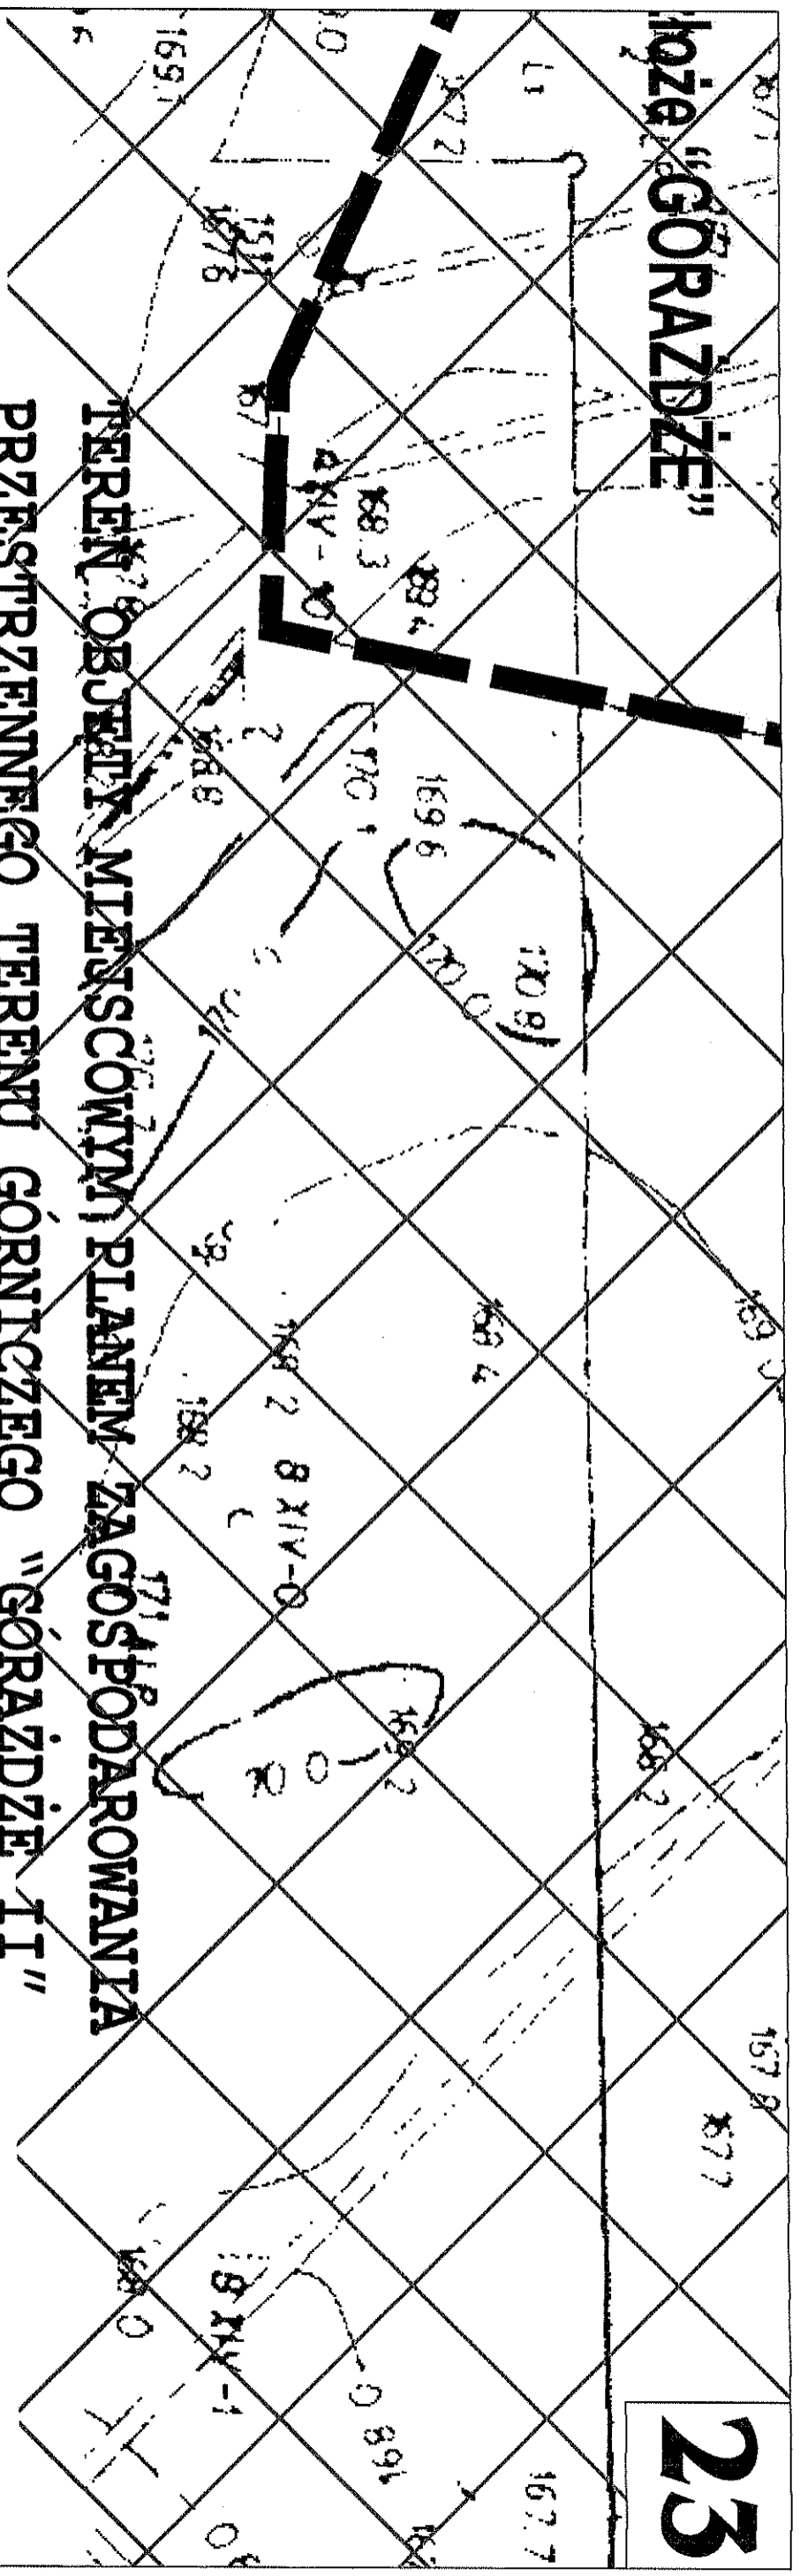

23

TEREN OBIEKTU MIEJSCOWYM PLANEM ZAGOSPODAROWANIA  
PRZESTRZENNEGO TERENU GÓRNICZEGO "GÓRAZDŹE 1I"  
ZATWIERDZONEGO UCHWAŁĄ NR XXXVI/230/2002  
RADY GMINY W TARNOWIE OPOLSKIM Z DNIA 06 MARCA 2002 R.