



PRZEKRÓJ A - A (przekrój podłużny skrzyżowania)

skropienie międzywarstwowe - emulsja asfaltowa - 1,0 kg/m²

Granica pasa drogowego DP 1712 O

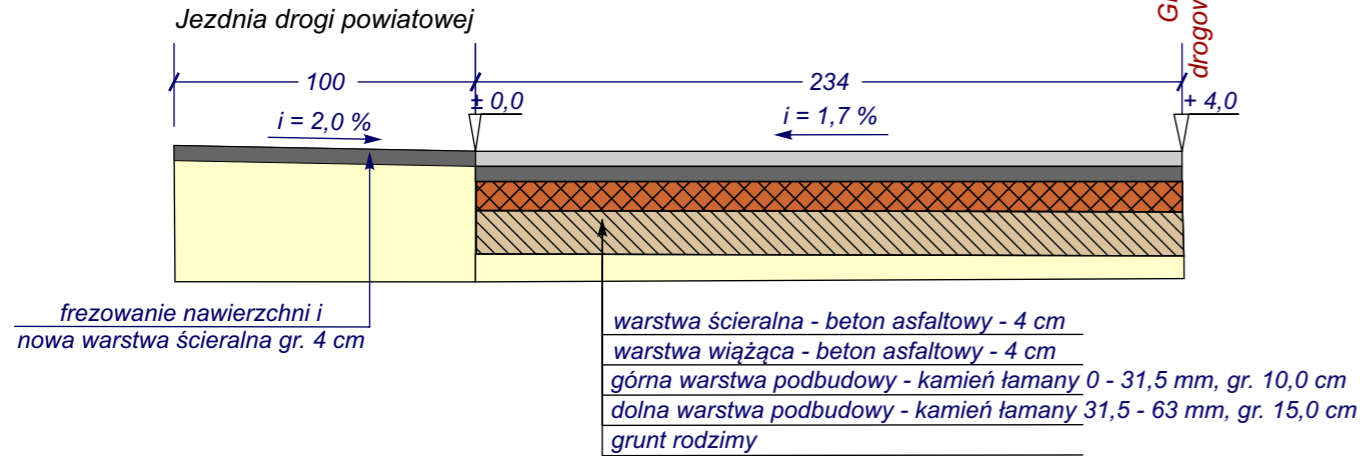


PRZEKRÓJ NORMALNY

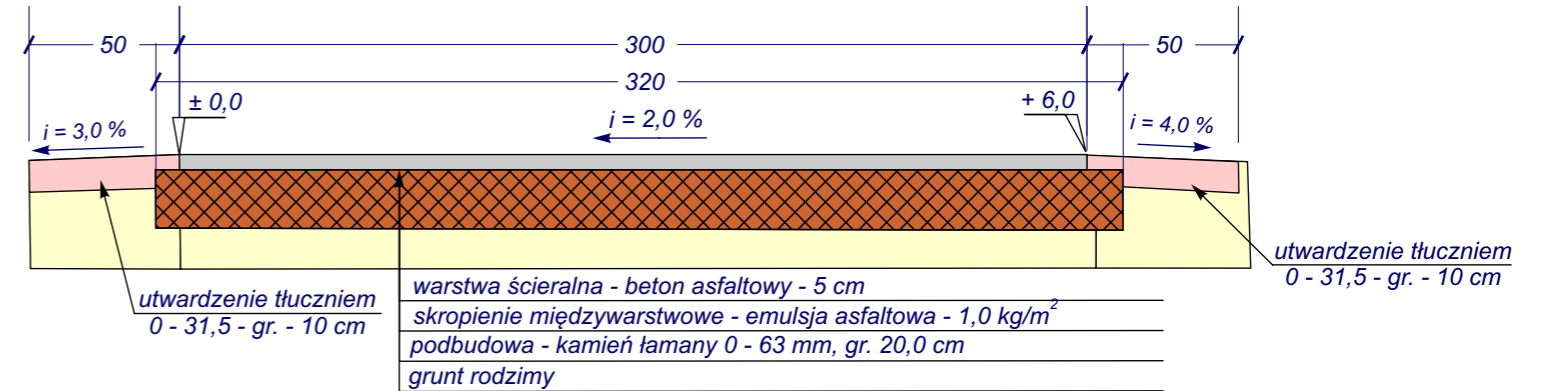


PRZEKRÓJ B - B (przekrój poprzeczny w granicy pasa DP 1712 O)

skropienie międzywarstwowe - emulsja asfaltowa - 1,0 kg/m²

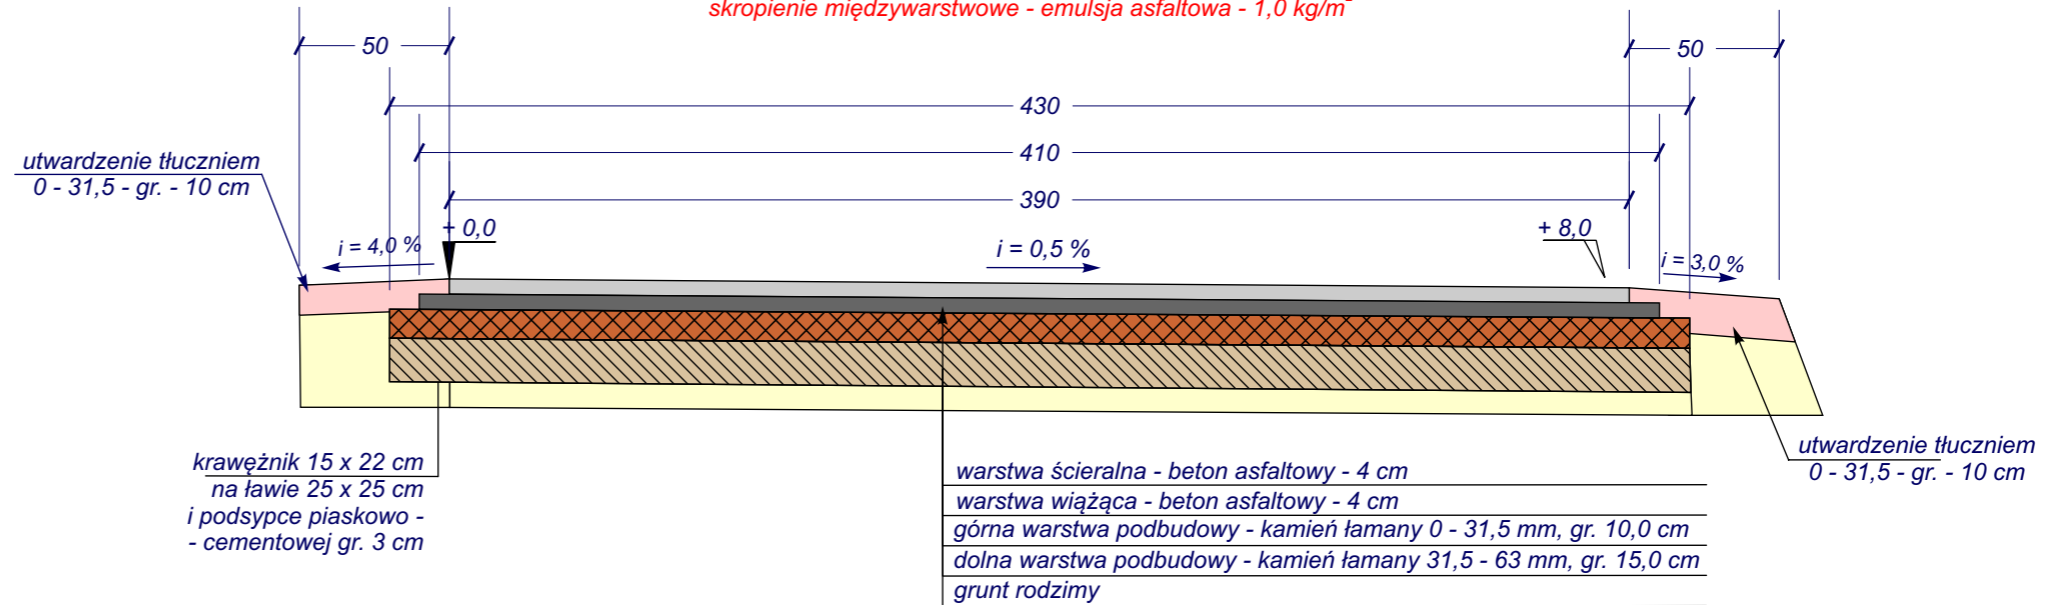

PRZEKRÓJ C - C (przekrój w km 0 + 069,0)

przybitka tłuczniem 0 - 31,5 mm min, 25 cm

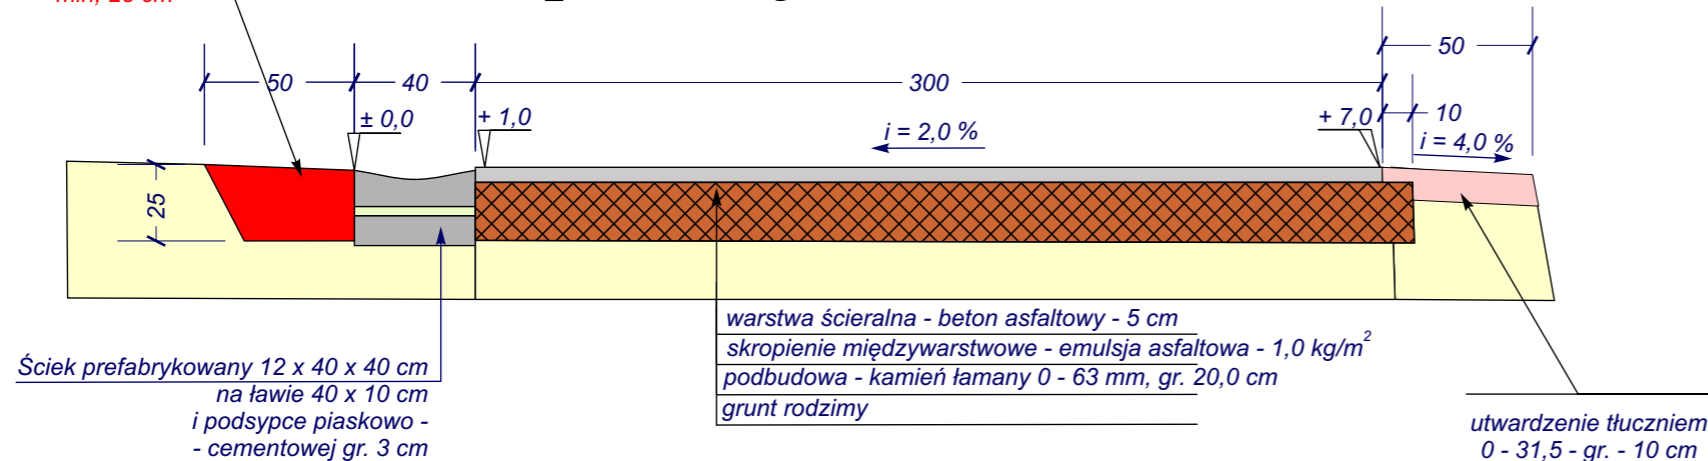

Temat:	Remont drogi gminnej nr 105084 O - ul Krótka i skrzyżowania z drogą powiatową nr 1712 O - ul. Ozimska w m. Raszowa		
Obiekt:	DROGA GMINNA NR 105084 O - ul. KRÓTKA	Skala	1:25
Treść:	PRZEKROJE POPRZECZNE	Nr rys.	3
Inwestor:	GMINA TARNÓW OP; ul. Dworcowa 6, 46 - 050 Tarów Op.		
Autor:	Witold Dziwis techn. drog. Upr. Nr 242/92/Op	Data	04. 2014 r.
Opracował:	Piotr Niedźwiedz	Data	04. 2014 r.
		Podpis	