


Przekrój 1-1

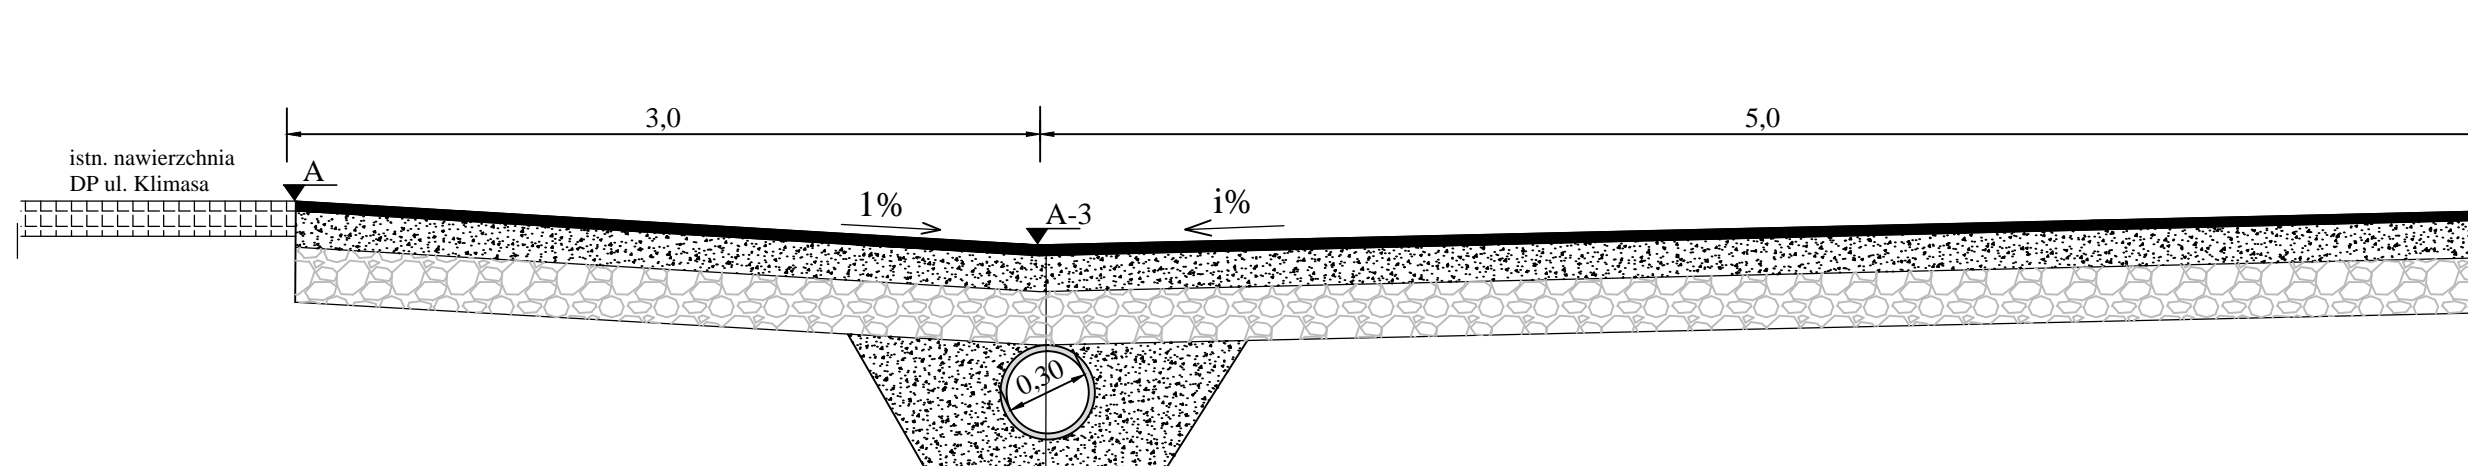

konstrukcja drogi

- w-wa ścieralna z betonu asfaltowego AC11S gr. 5cm
- górna warstwa podbudowy z kamienia łamanego 0-31,5mm gr. 10cm
- korytowanie istniejącej nawierzchni z kamienia łamanego- średnia głębokość 10cm
- istn. konstrukcja podbudowy
- istn. przepust do wymiany na Ø 30 z PP
- podsypka z pospółki gr. 15cm

	DROGTOM Opole ul. Chetmska 9/2 tel/fax 077 551 55 93 <small>ul. Chetmska 9/2 Opole 44-100</small>		
	PROJEKTOWAŁ mgr inż. Tomasz SOKULSKI	OPRACOWAŁ	
Lokalizacja	m. Tarnów Opolski		
Temat	PROJEKT REMONTU DROGI GMINNEJ UL. PIASKOWEJ W M. TARNÓW OPOLSKI	Skala 1:25 nr	
PRZEKRÓJ 1-1			