



PRZEKRÓJ PODŁUŻNY (przekrój w pasie drogi powiatowej)

PRZEKRÓJ NA GRANICY PASA DROGOWEGO (w km 0 + 002,05)

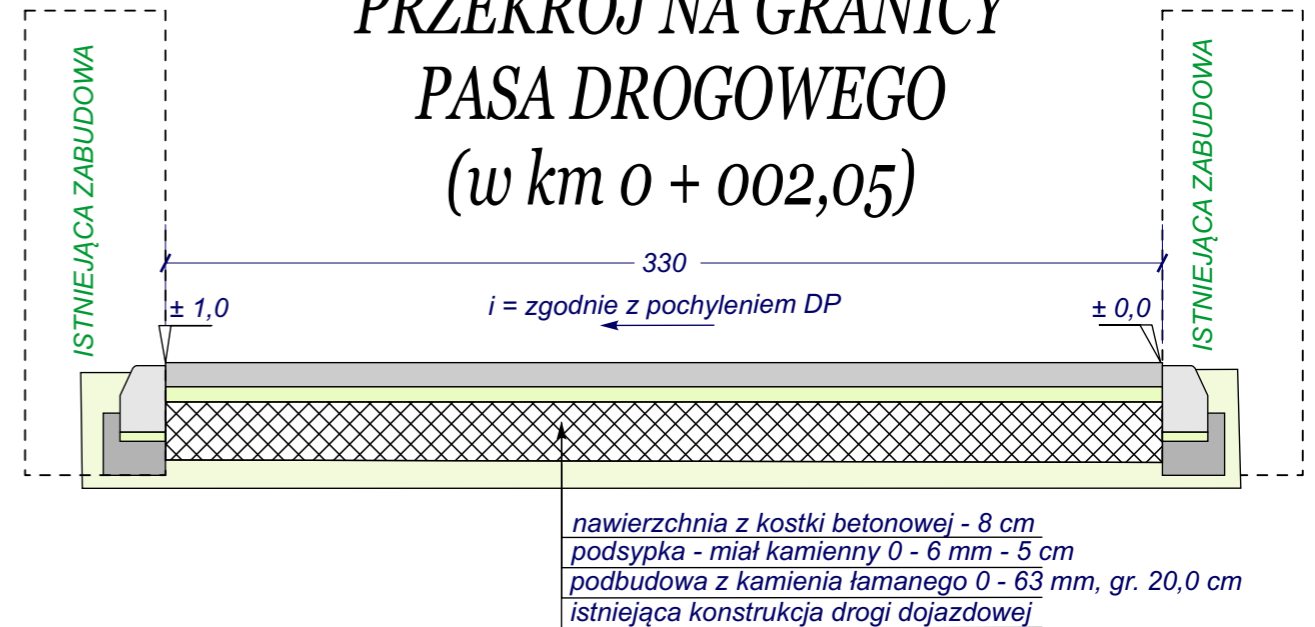


PRZEKRÓJ PODŁUŻNY ŚCIEKU AS 300

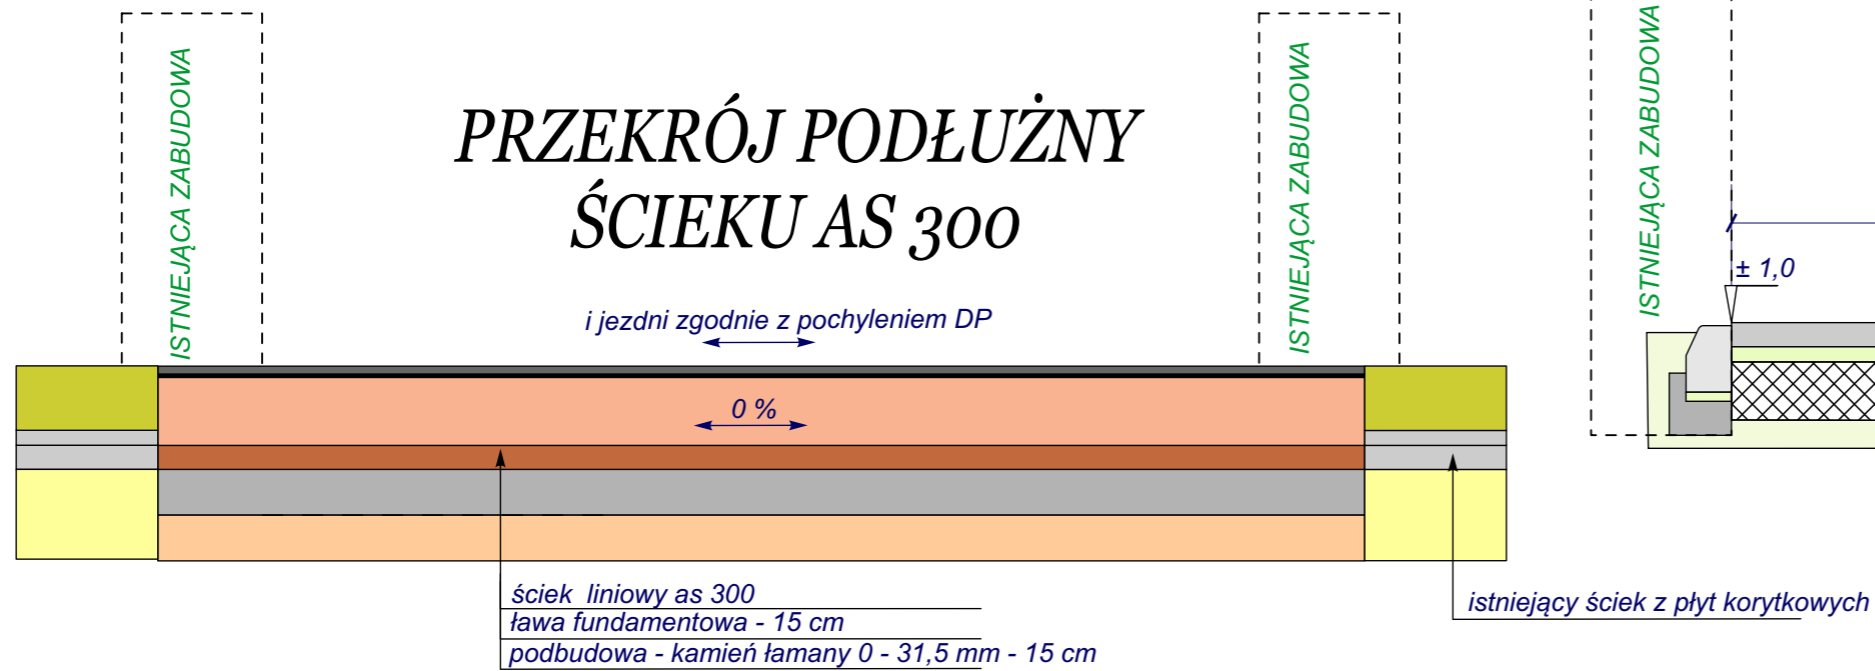

PRZEKRÓJ NORMALNY DROGI GMINNEJ

(od km 0 + 002,05 do km 0 + 172,70)

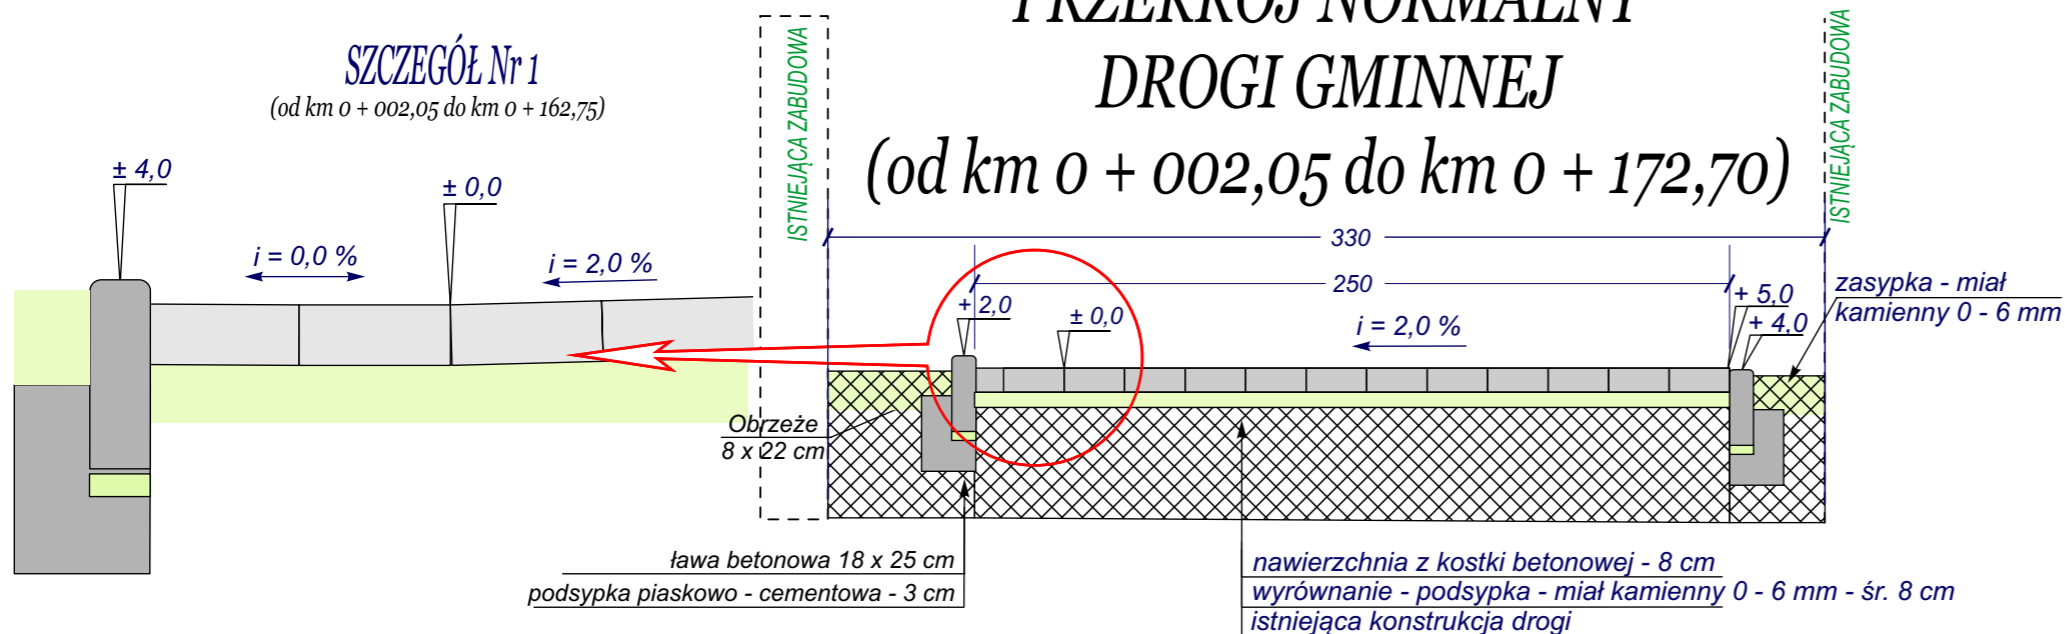

| | | | |
|------------|---|---------|-------------|
| Temat: | Remont drogi gminnej nr 105042 O i skrzyżowania z drogą powiatową nr 1712 O - ul. Ks. Klimasa w m. Tarnów Op. | | |
| Obiekt: | PAS DROGI POWIATOWEJ I GMINNEJ | Skala | 1:25 |
| Treść: | PRZEKROJE POPRZECZNE | Nr rys. | 7 |
| Inwestor: | GMINA TARNÓW OP; ul. Dworcowa 6, 46 - 050 Tarnów Op. | | |
| Autor: | Witold Dziwis techn. drog. Upr. Nr 242/92/Op | Data | 04. 2014 r. |
| Opracował: | Piotr Niedźwiedź | Data | 04. 2014 r. |
| | | Podpis | |