


Przekrój przez ściek liniowy
AS - 300 w km 0+001,35

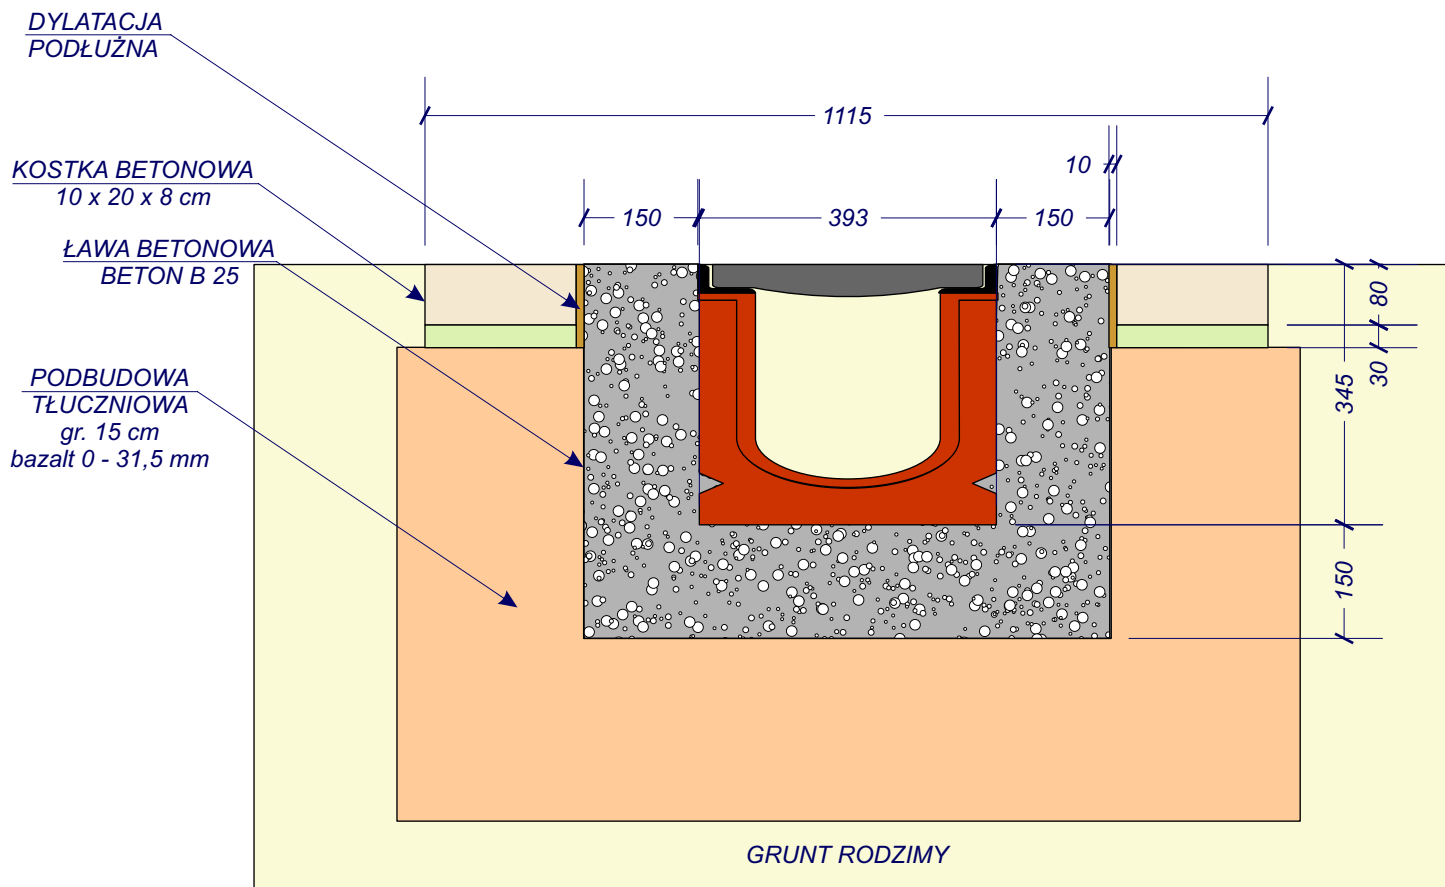

Temat:	Remont drogi gminnej nr 105042 O i skrzyżowania z drogą powiatową nr 1712 O - ul. Ks. Klimasa w m. Tarnów Op.		
Obiekt	PAS DROGI POWIATOWEJ nr 1712 O	Skala	1:10
Treść:	PRZEKRÓJ POPRZECZNY ŚCIEKU	Nr rys.	10
Inwestor	GMINA TARNÓW OP; ul. Dworcowa 6, 46 - 050 Tarnów Op.		
Autor	Witold Dziwis techn. drog. Upr. Nr 242/92/Op	Data	04. 2014 r.
Opracował	Piotr Niedźwiedź	Data	04. 2014 r.
		Podpis	