
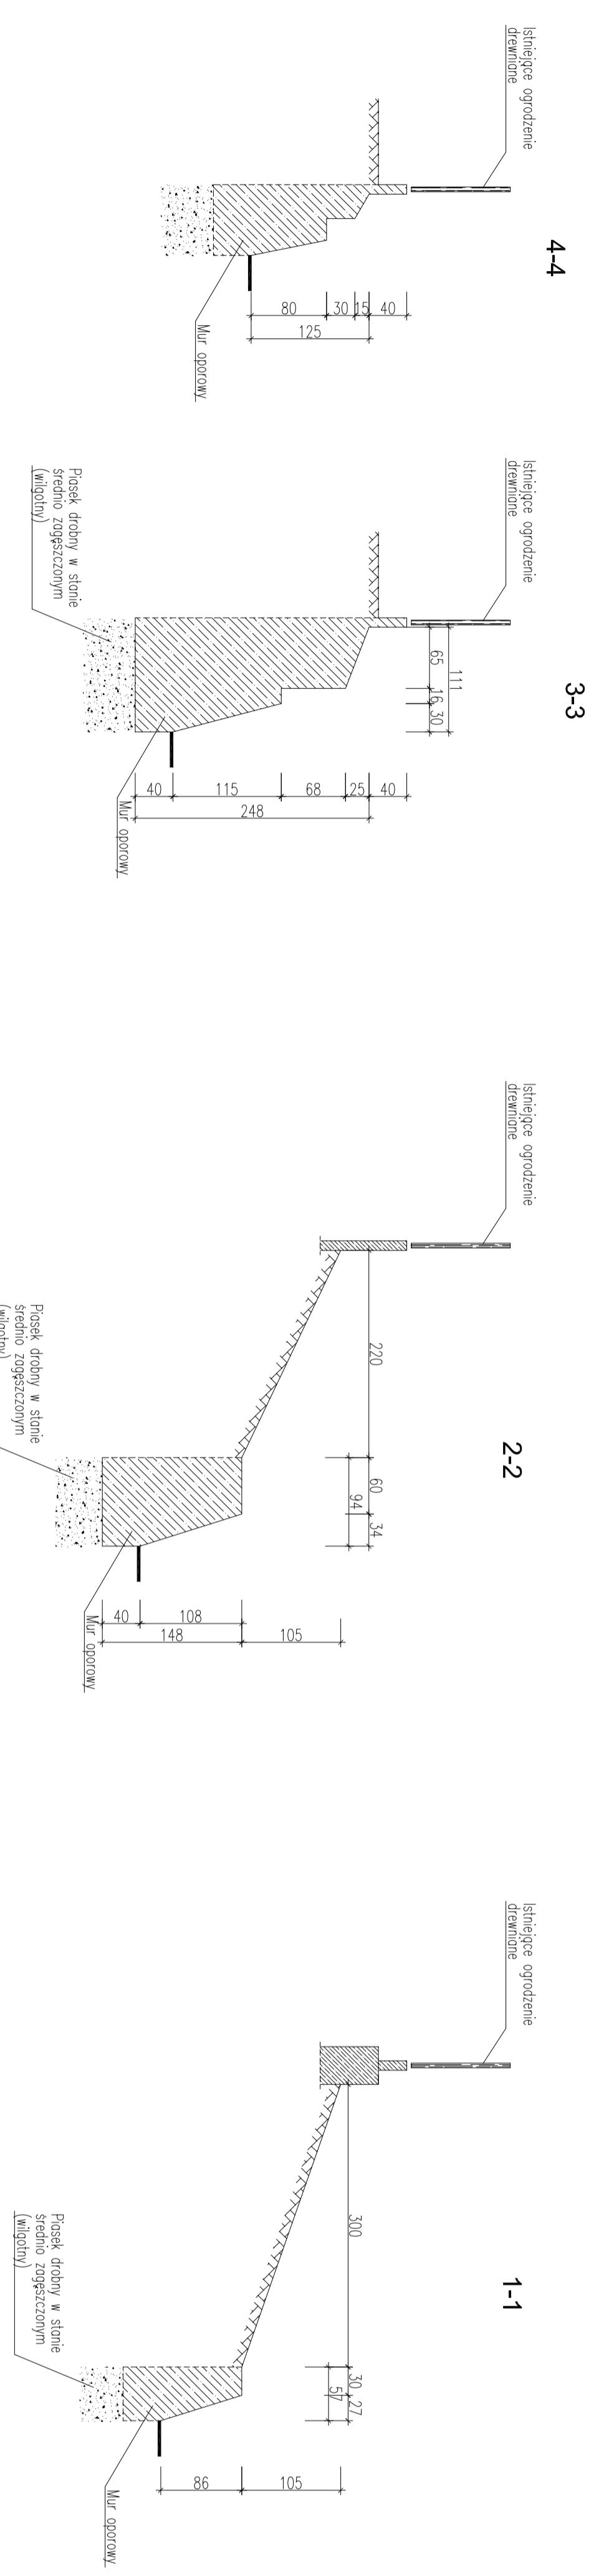


Rozwinięcie muru oporowego

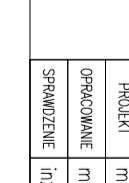

