


# Widok ogólny ścieżki pieszo - rowerowej

## Kosorowice - Miedziana km 1+270.00 do km 2+000.00

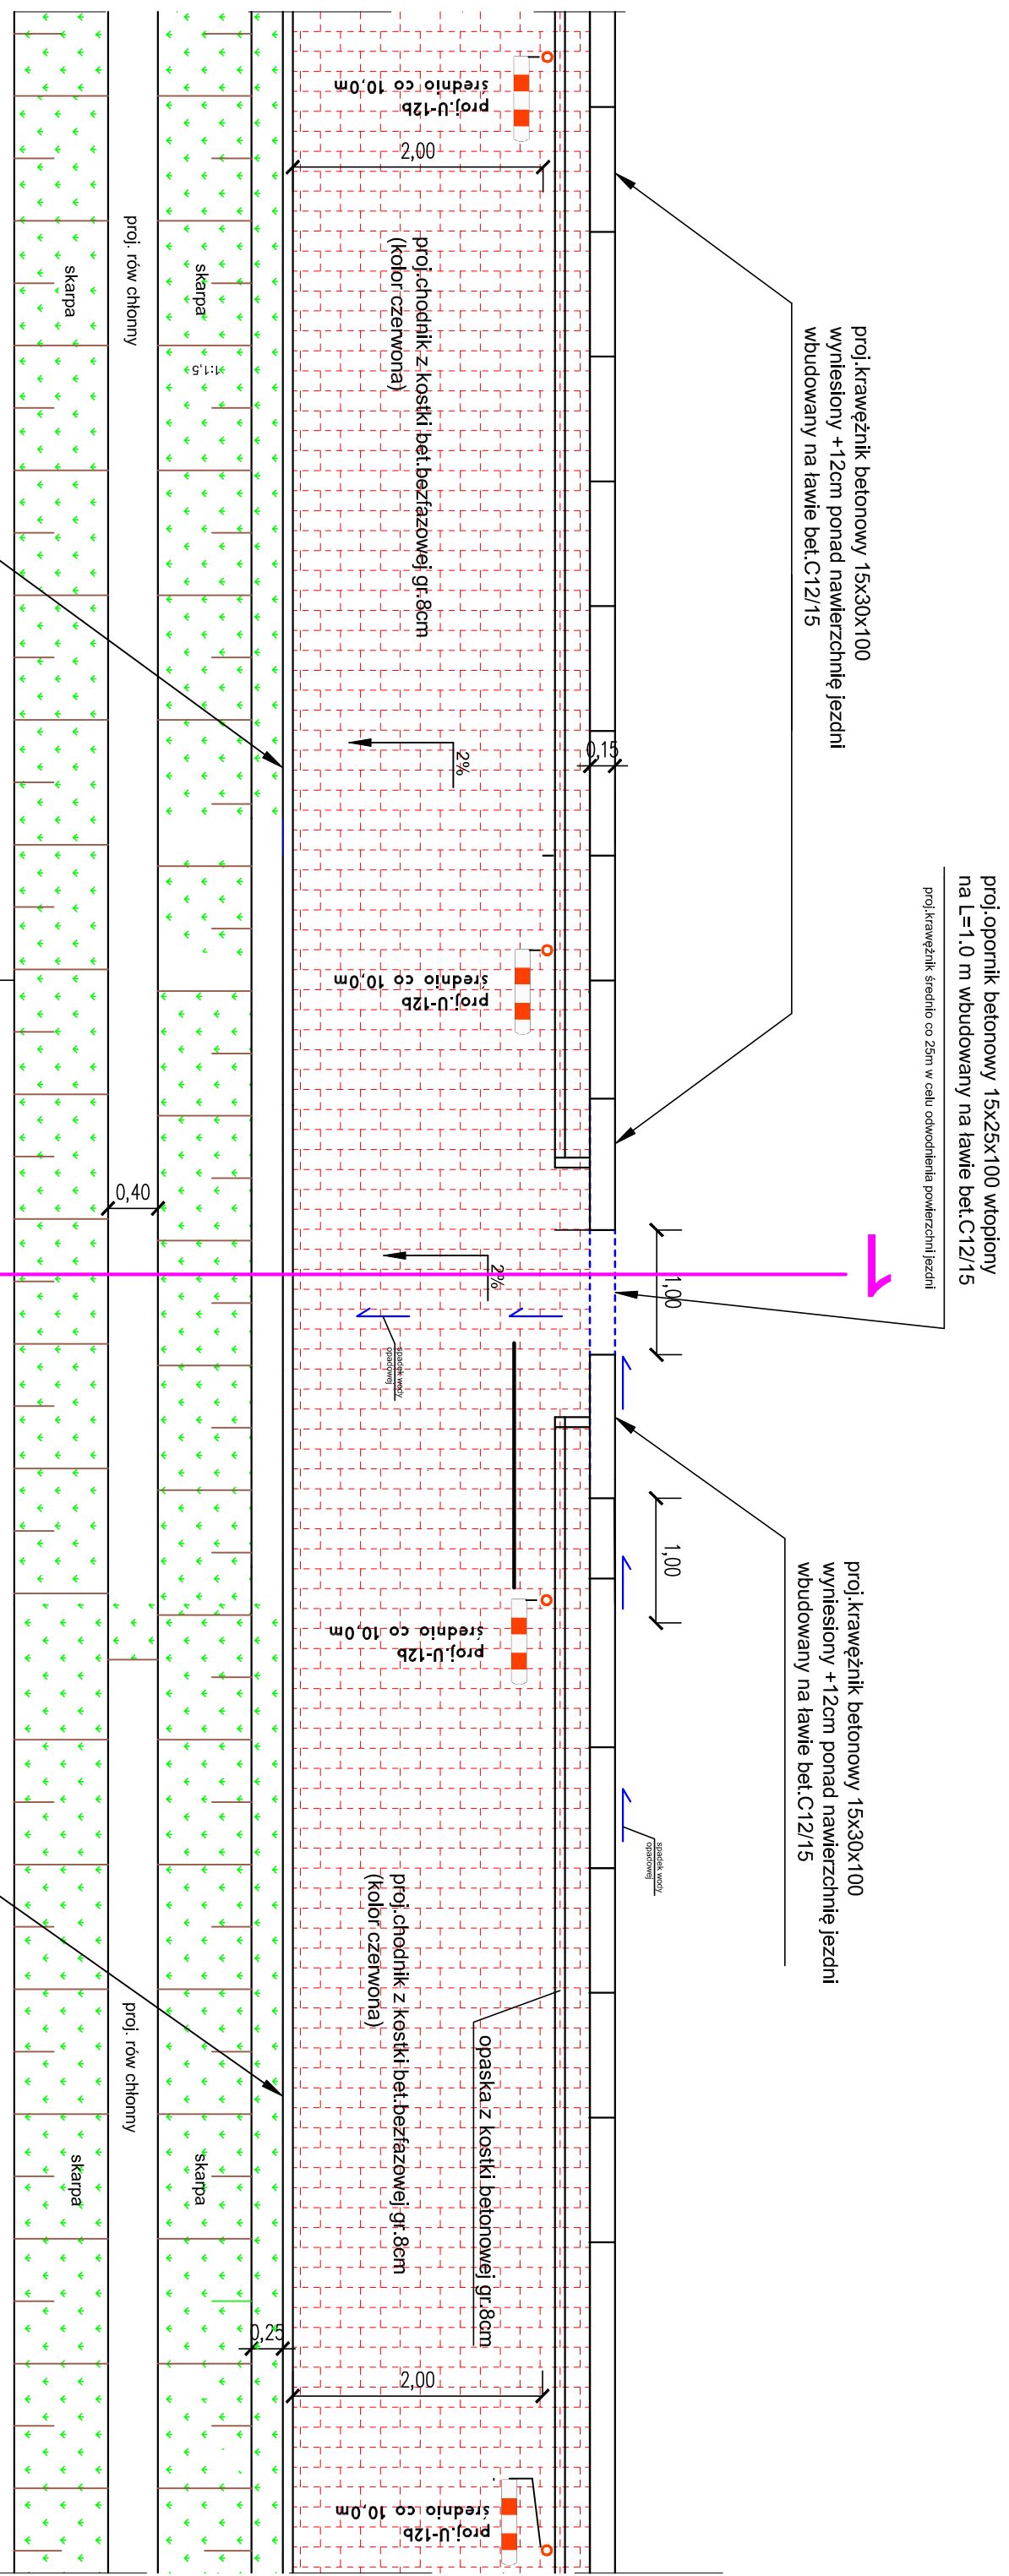

proj. obrzeże betonowe 8x30x100 wtopione  
wbudowany na ławie bet. C12/15

proj. krawężnik betonowy 15x30x100  
wbudowany na ławie bet. C12/15

proj. opornik betonowy 15x25x100 wtopiony  
na L=1.0 m wbudowany na ławie bet. C12/15  
proj. krawężnik średnio co 25m w celu odwodnienia powierzchni jezdni

proj. krawężnik betonowy 15x30x100  
wbudowany na ławie bet. C12/15

proj. obrzeże betonowe 8x30x100 wtopione  
wbudowany na ławie bet. C12/15

granica działki

granica działki

<b>DROGTOM</b> 45-401 Opole ul. Chlewska 9/2 tel. 00808 498 304	
PROJEKTANT <b>mgr inż. Robert Sadowski</b>	TYTUŁ <b>PROJEKT</b>
OPIS projekt ogólny ścieżki pieszo-rowerowej	
OPRACOWAŁ <b>mgr inż. Dariusz Kacharek</b>	WYKONAŁ <b>mgr inż. Robert Sadowski</b>
DATA <b>08.2016</b>	SKALA <b>1:25</b>
WIDOK OGÓLNY ŚCIEŻKI	